

LEGENDĂ

- LIMITE**
- LIMITA ZONEI STUDIATE
 - LIMITA TEREN CE A GENERAT PUD
 - ALINIERE STRADALA
- CIRCULAȚII - DOMENIUL PUBLIC**
- CIRCULAȚIE AUTO
 - CIRCULAȚIE PIETONALĂ


- ZONIFICARE FUNCȚIONALĂ**
- ZONA LOCUIRE INDIVIDUALĂ
 - ZONA DE DEPOZITARE
- PROPUNERE**
- IMOBIL PROPUȘ
 - ACCES AUTO
 - ACCES PIETONAL

COORDONATE CADASTRALE

Pct.	Y (m)	X (m)
1	591284.164	330902.55
2	591306.401	330919.708
3	591307.993	330921.436
4	591310.861	330923.63
5	591315.845	330916.644
6	591289.367	330895.875
7	591284.164	330902.55

BILANT TERITORIAL PE PARCELA STUDIATA

	Existent	Prevederi P.U.G.	Propus
Supraf. teren (acte/masuratori)	284,00 mp		
Supraf. construita admisă			170,00 mp
Supraf. desfasurata admisă			340,00 mp
P.O.T.		60,00 %	60,00 %
C.U.T.		1,2	1,2
R.H. max.		P+1E	P+1E
Spatii verzi		30%	85,00 mp
Nr. unitati locative			1 locuinta
Nr. locuri de parcare			1 loc parc.

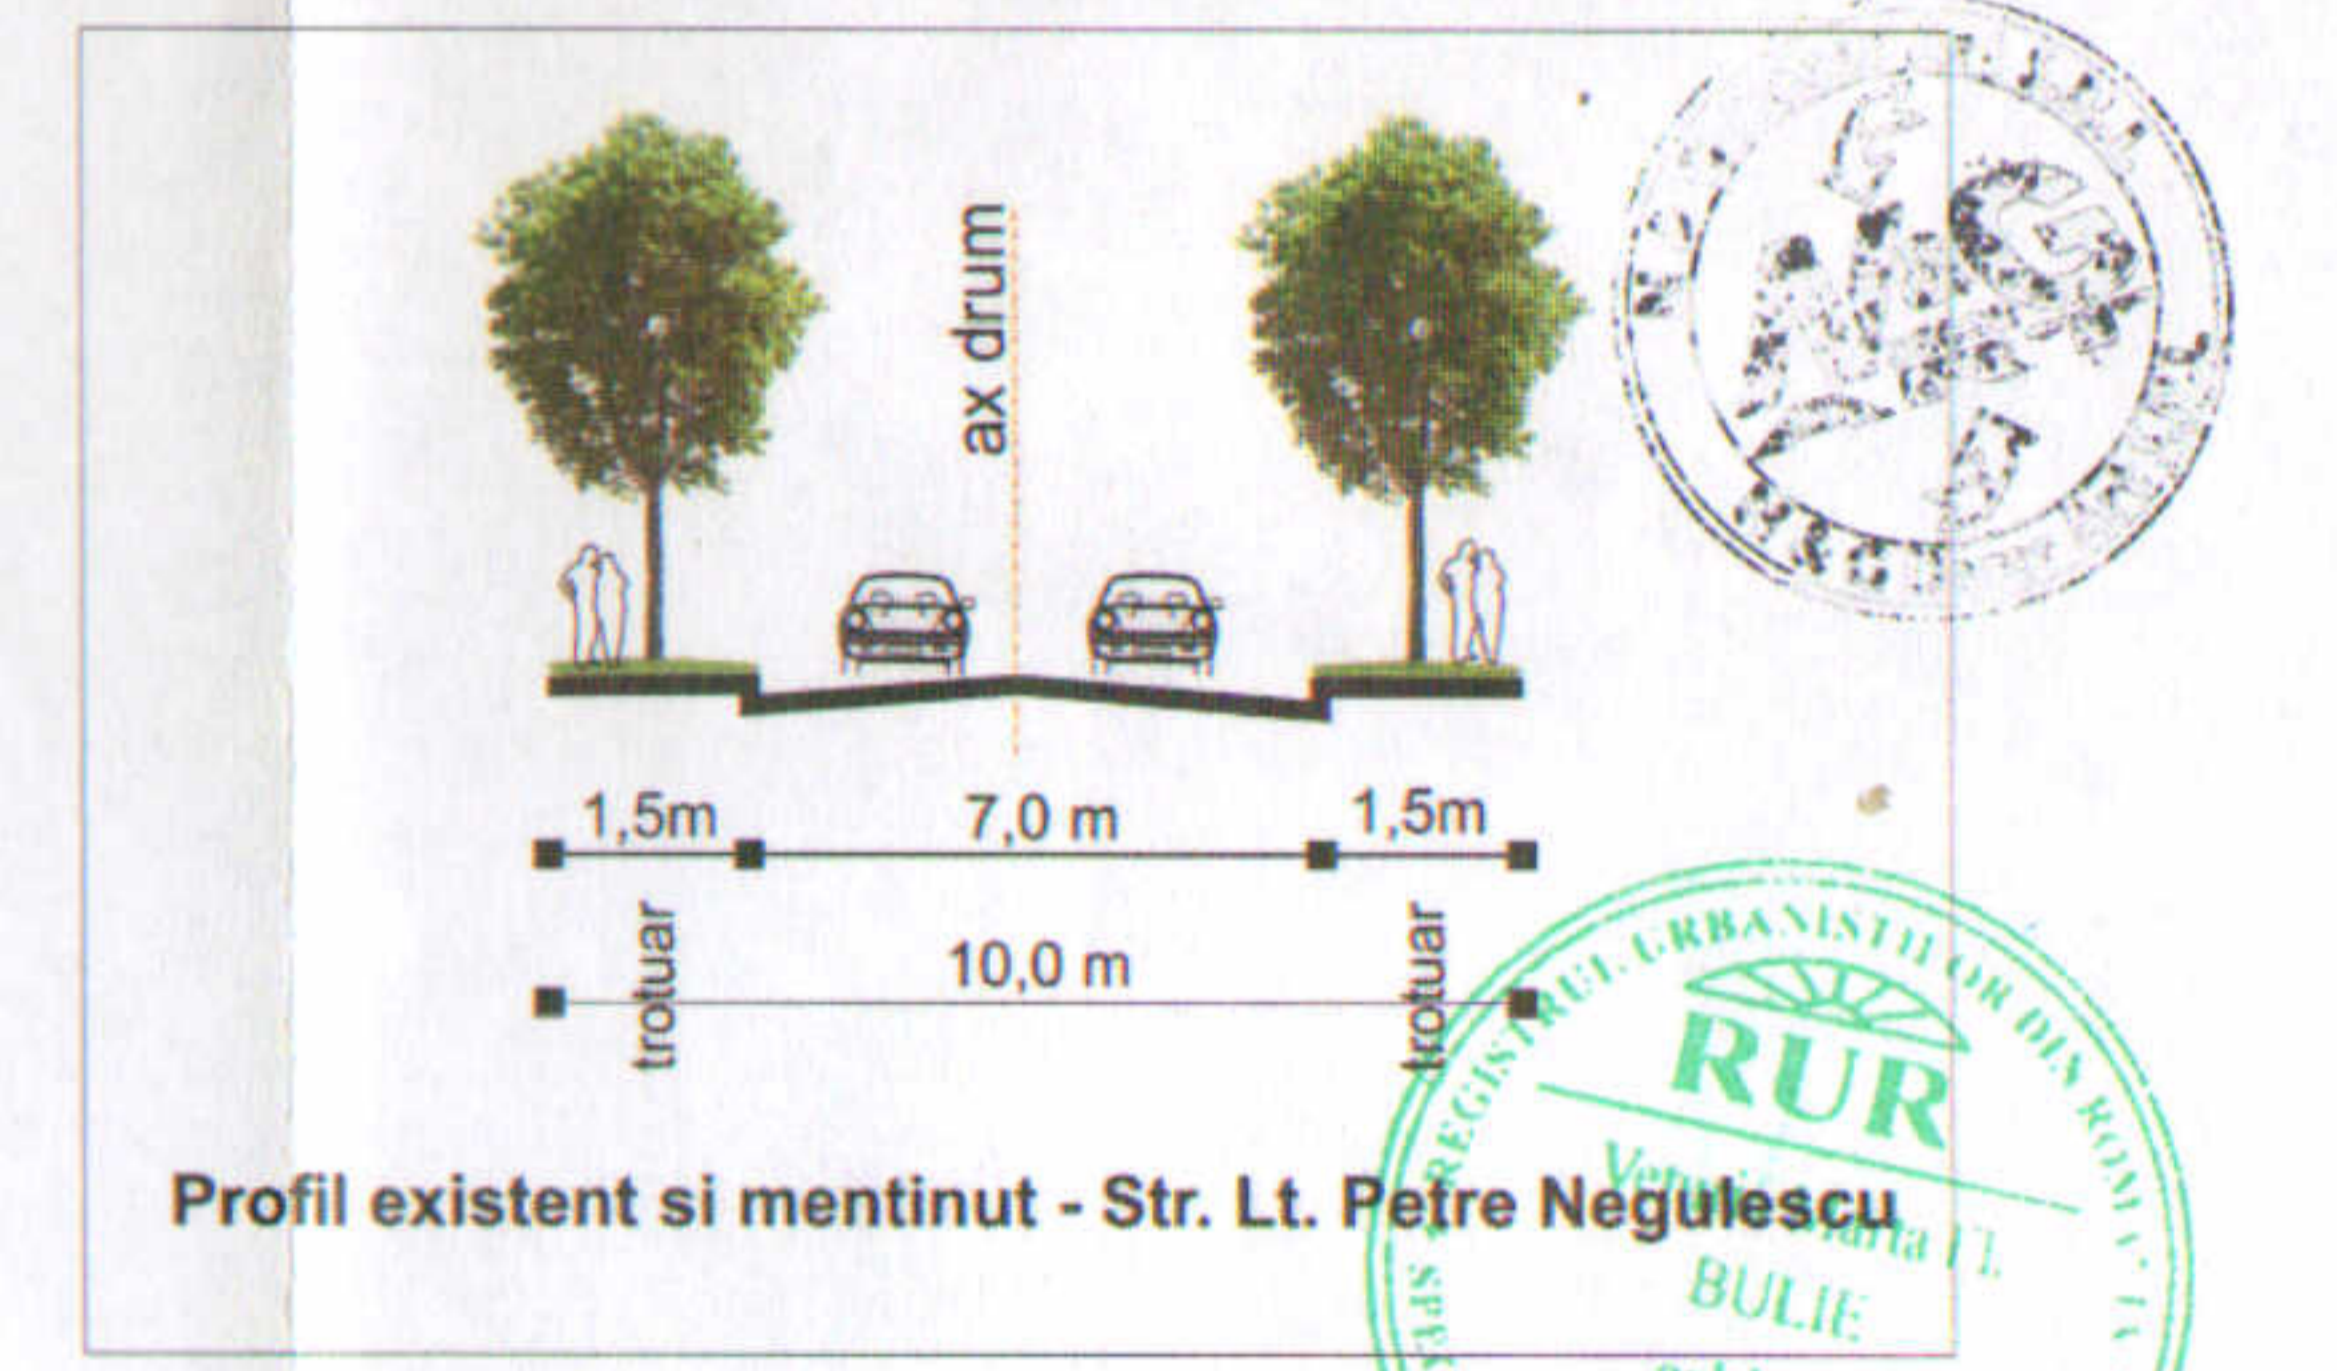

Profil existent si mentinut - Str. Lt. Petre Negulescu



<p>S.C. N&G DECOR ART S.R.L. Adresa: str. Prof. Mihail Georgescu nr. 19, Sector 2, București email: bulie.veturia@gmail.com</p>			<p>BENEFICIARI: PETRE STROE PETRE MIHAELA-CARMEN</p>		
<p>Specificație</p>	<p>Nume</p>	<p>Semnatura</p>	<p>Scara: 1:500</p> <p>Data: 2018</p>	<p>TITLU PROIECT: CONSOLIDARE CONSTRUCTIE PARTER EXISTENTA, EXTINDERE SI SUPRAETAJARE REZULTAND LOCUINTA P+1E, DEMOLARI PARTIALE, REFACERE IMPREJMUIRE</p>	<p>Junie 2018</p>
<p>Șef proiect</p>	<p>arh. Veturia-Marta BULIE</p>			<p>FAZA: P.U.D.</p>	
<p>Proiectat</p>	<p>arh. Veturia-Marta BULIE</p>			<p>REGLEMENTĂRI URBANISTICE</p>	<p>PLANȘA NR. 6</p>
<p>Desenat</p>	<p>arh. Veturia-Marta BULIE</p>			<p>Prezenta documentație constituie proprietatea intelectuală a S.C. N&G Decor Art S.R.L. Utilizarea la altă lucrare decât cea pentru care a fost emisă constituie o încălcare a prevederilor Legii nr. 8/1996 privind dreptul de autor și drepturile conexe.</p>	