

**PUD Sos.FUNDENI NR.237 BL.112 Sc.C  
CONSTRUIRE BALCON CU ACCES DIN E**


**SECTOR 2 BUCURESTI  
SCHIMBARE DESTINATIE**

**REGLEMENTARI SC. 1/500**



**LEGENDA**

- LIMITA PUD
- DETALIU PUD
- CIRCULATII**
- CIRCULATII CAROSABILE
- CIRCULATII PIETONALE
- IMBUNATZIRI**
- LOCUINTE INDIVIDUALE
- LOCUINTE COLECTIVE
- MICA INDRUSTIE/DEPOZITARE
- BIROURI SERVICII
- COMERT PARTE BLOC
- ACCES IMOBIL SCARA C
- IMBUNATZIRI REGLEMENTATE**
- EXTINDERE BALCON(cota +/- 0.00- Acesta se va alinia cu balcoanele exterioare Se va realiza prin prezenta extindere si acces direct din afara imobilului.
- ACCES PROPUIS PT EXTINDERE BALCON
- EXTINDERE BALCON(PARTER)- Acesta se va alinia cu balcoanele exterioare.Se va realiza prin prezenta extindere si acces direct din exteriorul imobilului.Pentru Apartamentul care face obiectul prezentului PUD se solicita schimbarea functionala din locuinta in spatiu comercial/frizerie-coafor.

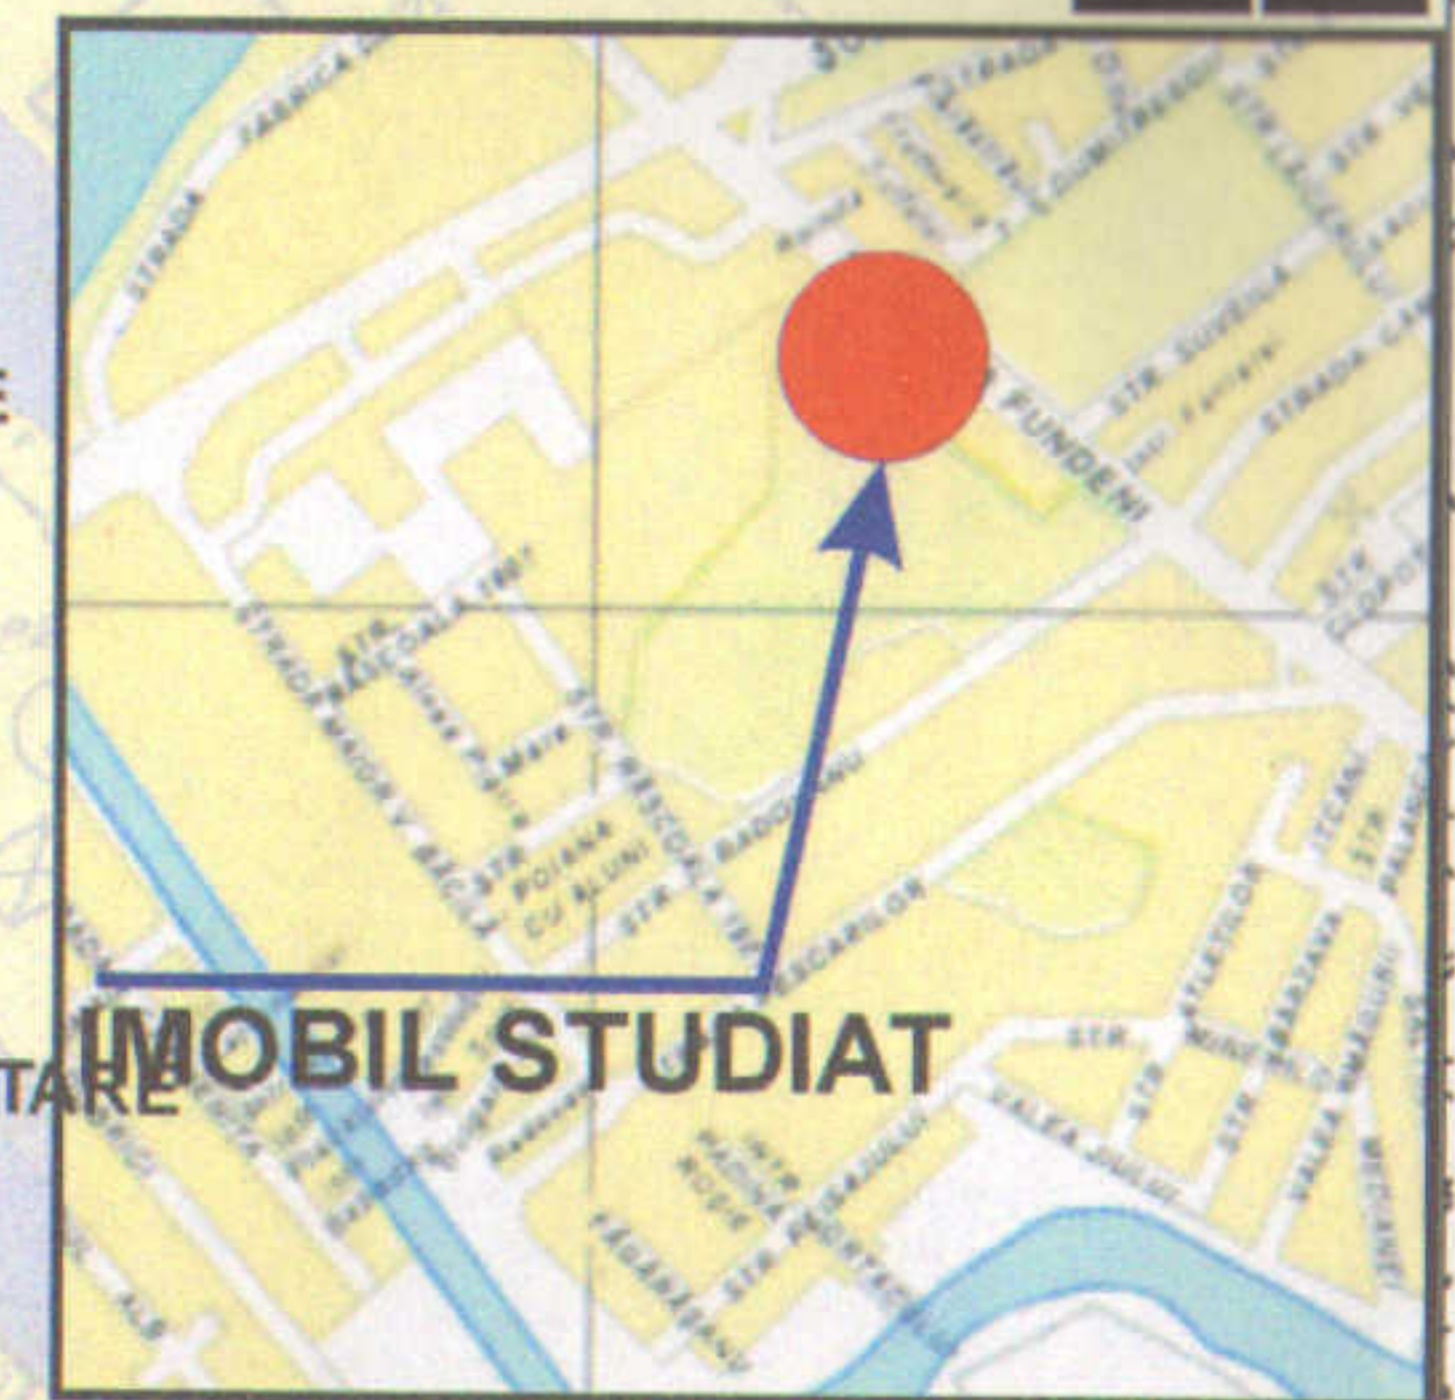

**IMBUNATZIRI TEREN**

**IMBUNATZIRI TEREN PUD,**  
 Suprafata teren = 45.96 m<sup>2</sup>  
 Extrasita de carte Funciara nr.226921-C1-U52  
 Proprietar: **ALEXE CRISTIAN CONSTANTIN**

**TEREN TERITORIAL EXISTENT**  
 Suprafata teren PUD,  
 Suprafata teren = 45.96 m<sup>2</sup>  
 Extrasita de carte Funciara nr.226921-C1-U52  
 Proprietar: **ALEXE CRISTIAN CONSTANTIN**

SCALA: <b>1:500</b>		TITLUL PLANSEI: <b>REGLEMENTARI</b>	
DATA: <b>IAN 2018</b>		PROIECT NR. ...../2018	
ARHITECT: <b>ALEXE CRISTIAN CONSTANTIN</b>		FAZA: <b>PUD</b>	
PLANSA NR. <b>6</b>		PLANSA NR. <b>6</b>	