


PUD - Imobil locuințe colective S+P+3E+4Er

Desființare construcție existentă, construire locuințe colective S+P+3E+4Er, refacere împrejmuire
Strada Heliade între Vii nr. 35, sector 2, București

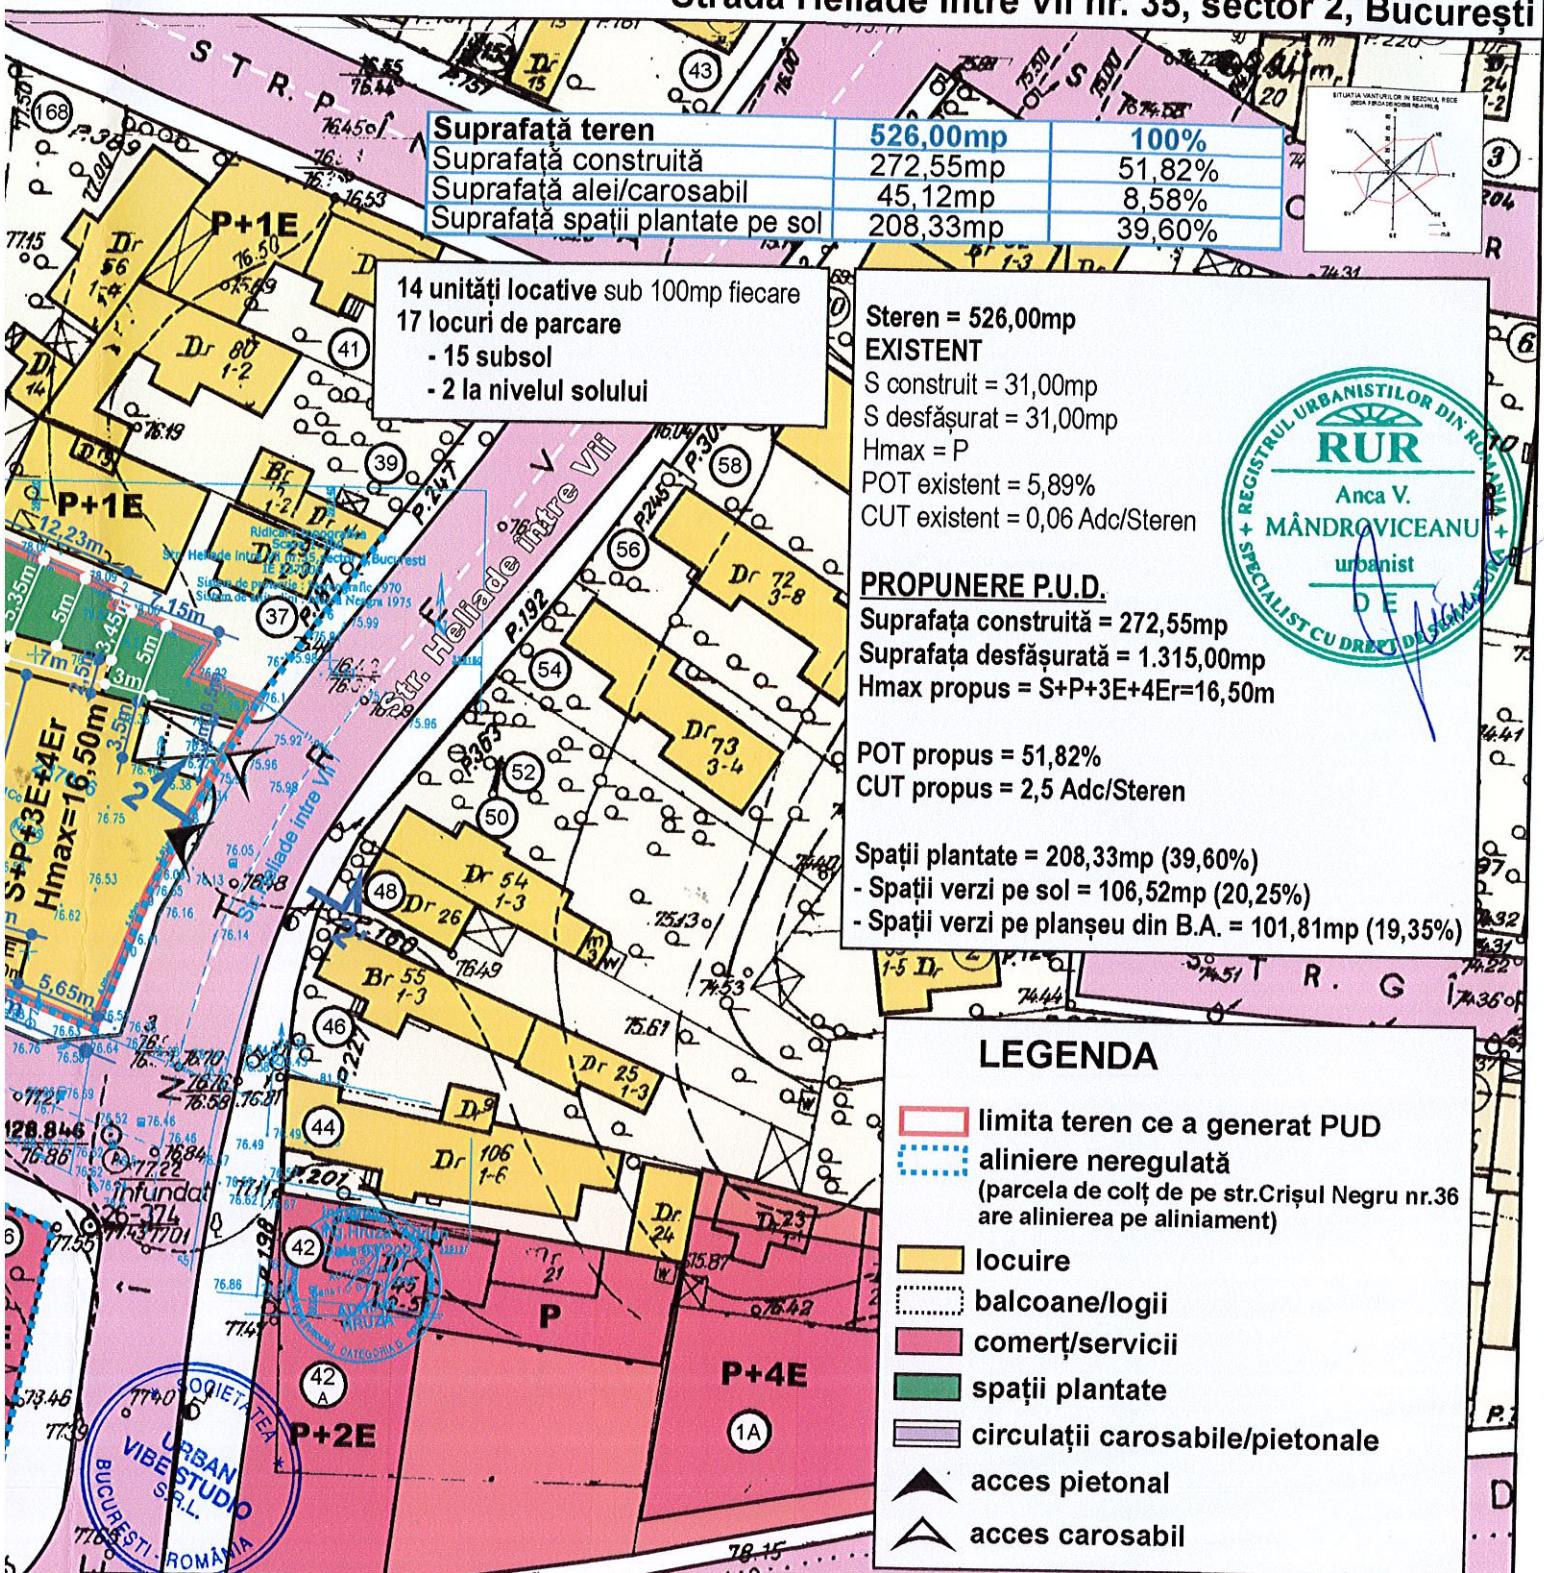

S.C. URBAN VIBE STUDIO S.R.L.
C.U.I. 43703454

tel.: 0722 682 282
uvstudio.office@gmail.com

Beneficiar:

POPESCU
SEBASTIAN NICOLAE

14/2022

urbanism

sef proiect	numele	semnat	scara	Imobil locuințe colective S+P+3E+4Er	faza
proiectat	urb. Anca Mândroviceanu		1:500	Str. Heliade între Vii nr. 35, sector 2, București	PUD
desenat	urb. Anca Mândroviceanu		data	REGLEMENTĂRI URBANISTICE	PLANSĂ
verificat			iun. 2022		6