
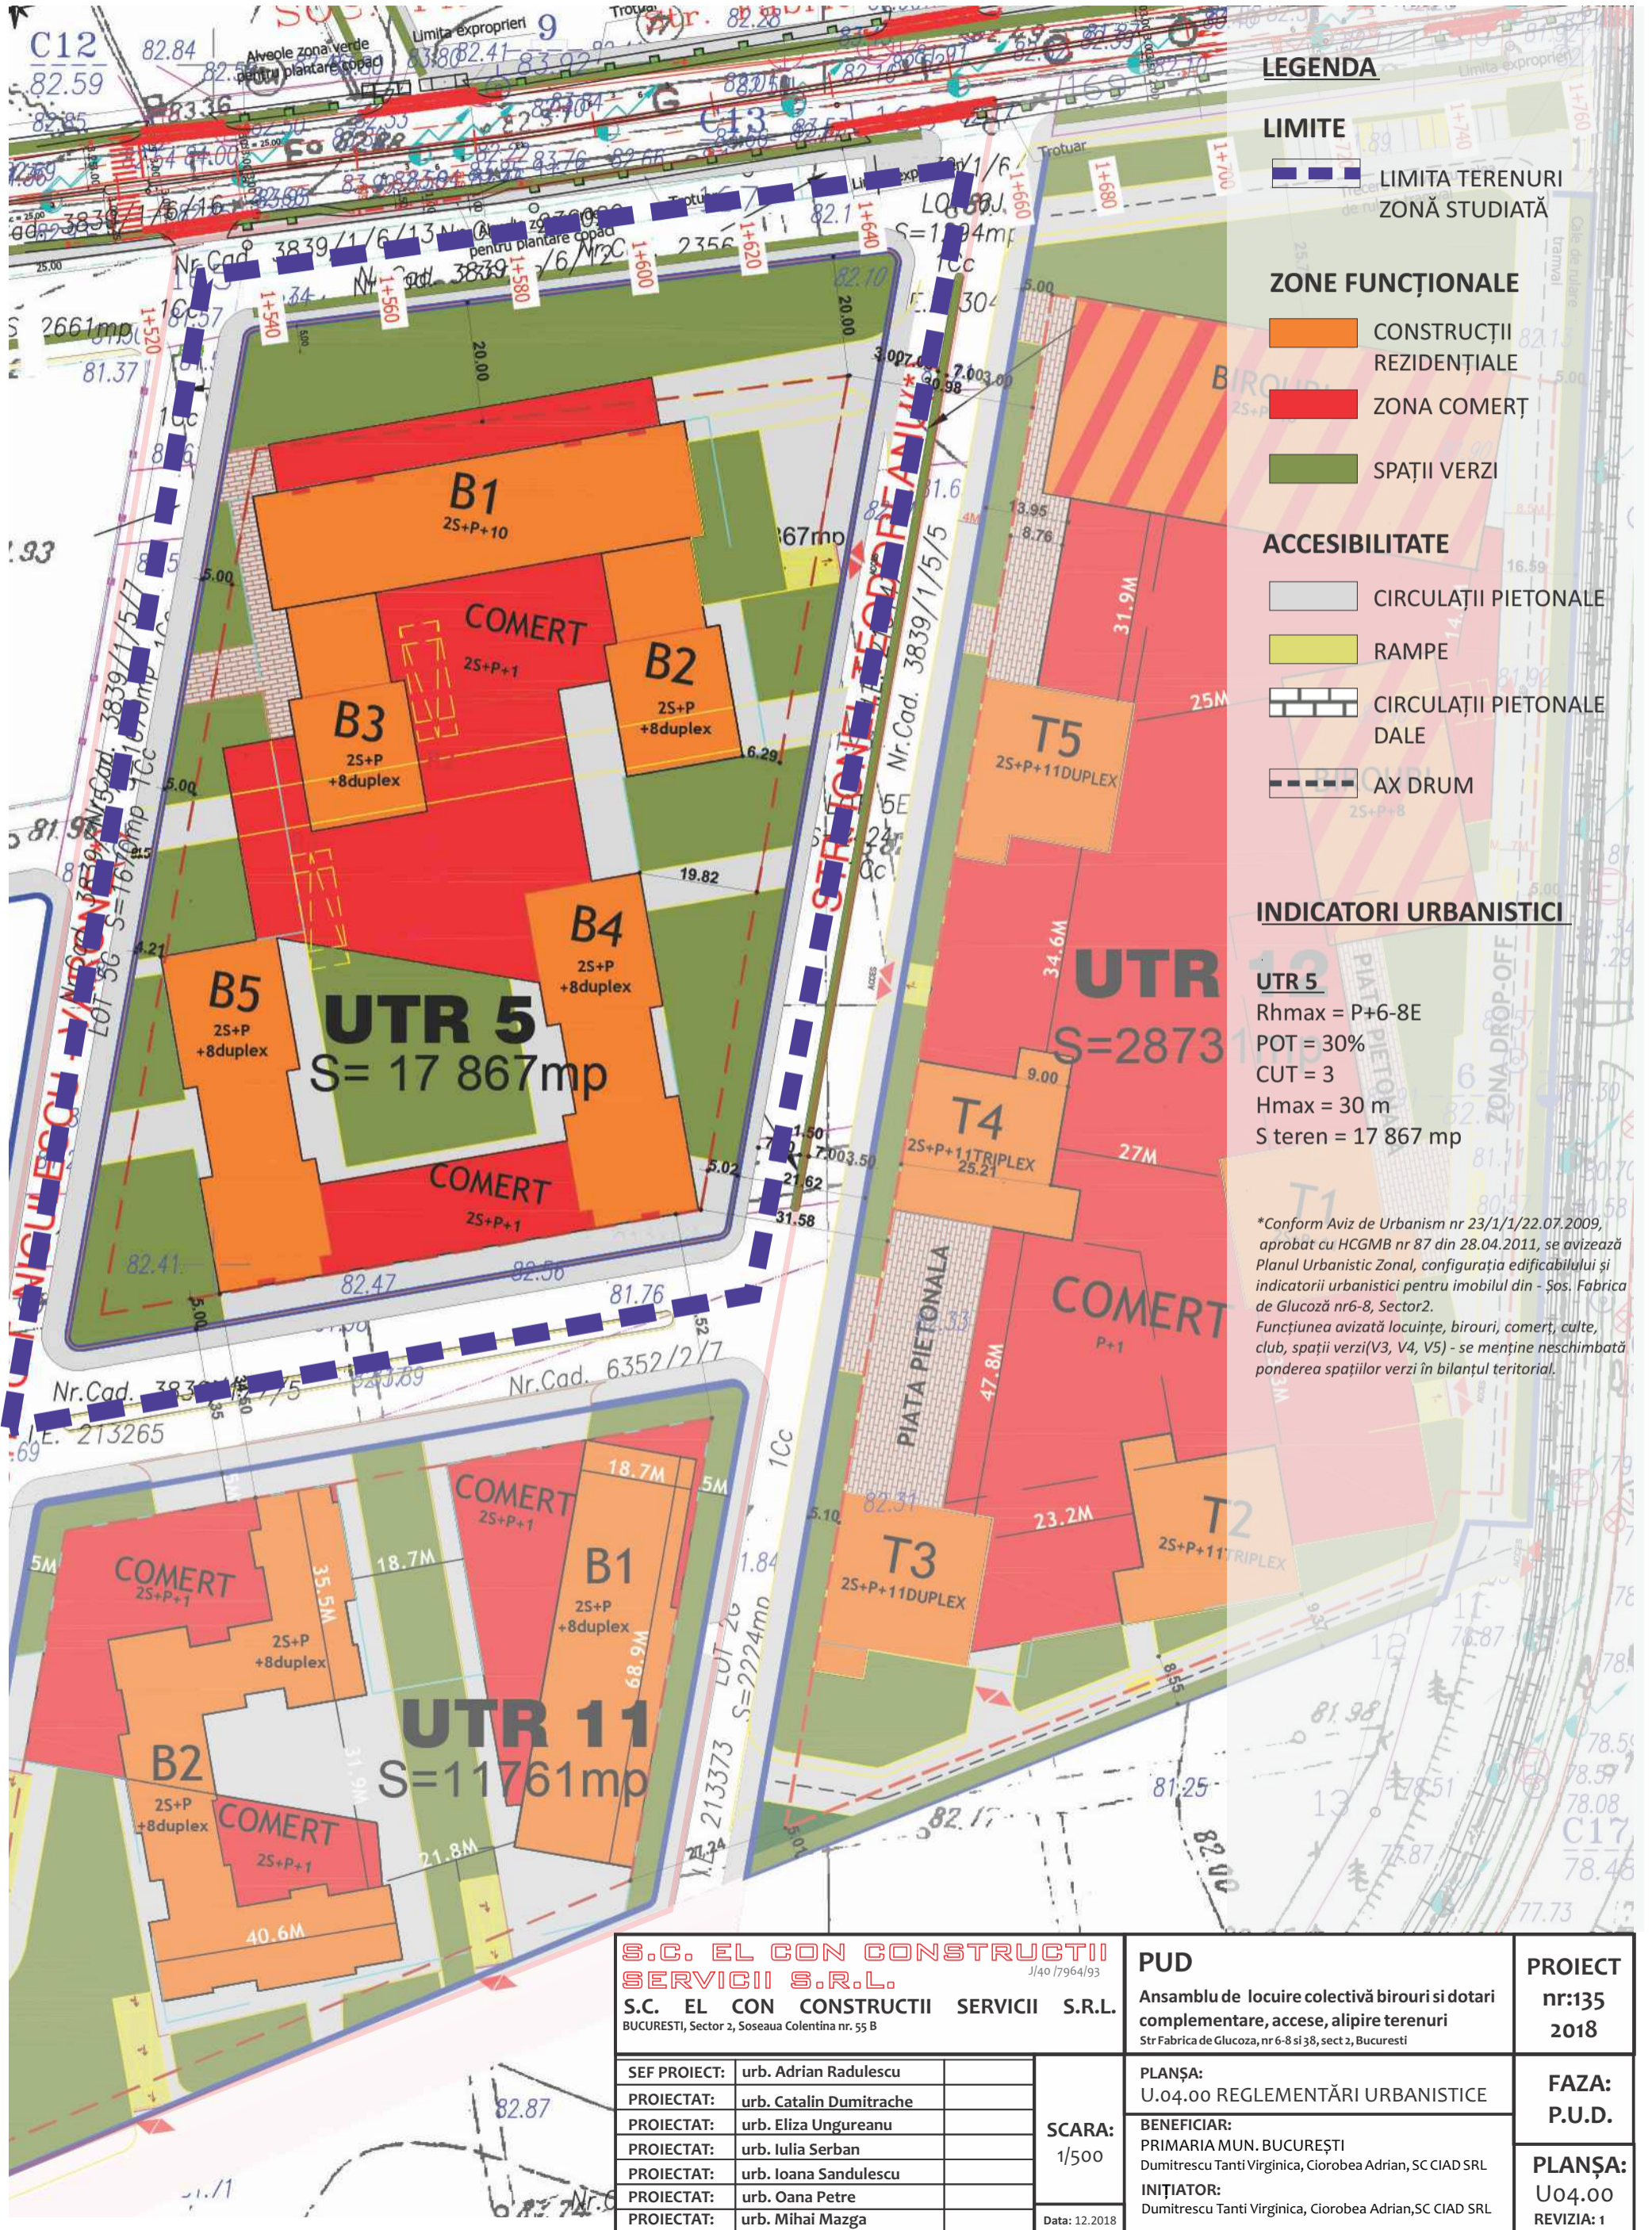


P.U.D.

Plan Urbanistic de Detaliu

Soseaua Fabrica de Glucoza nr 6-8, Sector 2, Bucuresti
NC 213145 213042 213269 213216 213224

U04.00. Reglementări Urbanistice

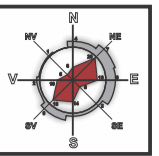

LEGENDA

LIMITE
 LIMITA TERENURI ZONĂ STUDIATĂ

ZONE FUNCȚIONALE
 CONSTRUCȚII REZIDENȚIALE
 ZONA COMERT
 SPAȚII VERZI

ACCESIBILITATE
 CIRCULAȚII PIETONALE
 RAMPE
 CIRCULAȚII PIETONALE DALE
 AX DRUM

INDICATORI URBANISTICI

UTR 5
 Rhmax = P+6-8E
 POT = 30%
 CUT = 3
 Hmax = 30 m
 S teren = 17 867 mp

*Conform Aviz de Urbanism nr 23/1/1/22.07.2009, aprobat cu HCGMB nr 87 din 28.04.2011, se avizează Planul Urbanistic Zonal, configurația edificabilului și indicatorii urbanistici pentru imobilul din - Sos. Fabrica de Glucoză nr6-8, Sector2. Funcțiunea avizată locuințe, birouri, comert, culte, club, spații verzi(V3, V4, V5) - se menține neschimbată ponderea spațiilor verzi în bilanțul teritorial.

S.C. EL CON CONSTRUCȚII SERVICII S.R.L. J/40 17964/93		PUD Ansamblu de locuire colectivă birouri si dotari complementare, accese, alipire terenuri Str Fabrica de Glucoza, nr 6-8 si 38, sect 2, Bucuresti	PROIECT nr:135 2018
S.C. EL CON CONSTRUCȚII SERVICII S.R.L. BUCURESTI, Sector 2, Soseaua Colentina nr. 55 B			
SEF PROIECT:	urb. Adrian Radulescu	SCARA: 1/500 Data: 12.2018	FAZA: P.U.D. PLANȘA: U04.00 REVIZIA: 1
PROIECTAT:	urb. Catalin Dumitrache		
PROIECTAT:	urb. Eliza Ungureanu		
PROIECTAT:	urb. Iulia Serban		
PROIECTAT:	urb. Ioana Sandulescu		
PROIECTAT:	urb. Oana Petre		
PROIECTAT:	urb. Mihai Mazga		

PLANȘA: U.04.00 REGLEMENTĂRI URBANISTICE	BENEFICIAR: PRIMARIA MUN. BUCUREȘTI Dumitrescu Tanti Virginica, Cioroaba Adrian, SC CIAD SRL
INIȚIATOR: Dumitrescu Tanti Virginica, Cioroaba Adrian, SC CIAD SRL	