

PLAN URBANISTIC DE DETALIU
str. P.I. CEAIKOVSKI nr. 1A, sect. 2, București




**LEGENDĂ
FUNCTIUNI**

- Locuire individuala
- Locuire colectiva
- Productie, servicii

PROPUNERE REGLEMENTĂRI

- Edificabil propus - imobil rezidențial S+P+2E cu parter comercial
- Suprafață din teren ce va fi cedată domeniului public pentru menținerea secțiunii trotuarelor
- Consolă peste parter (max. $\frac{1}{3}$ din

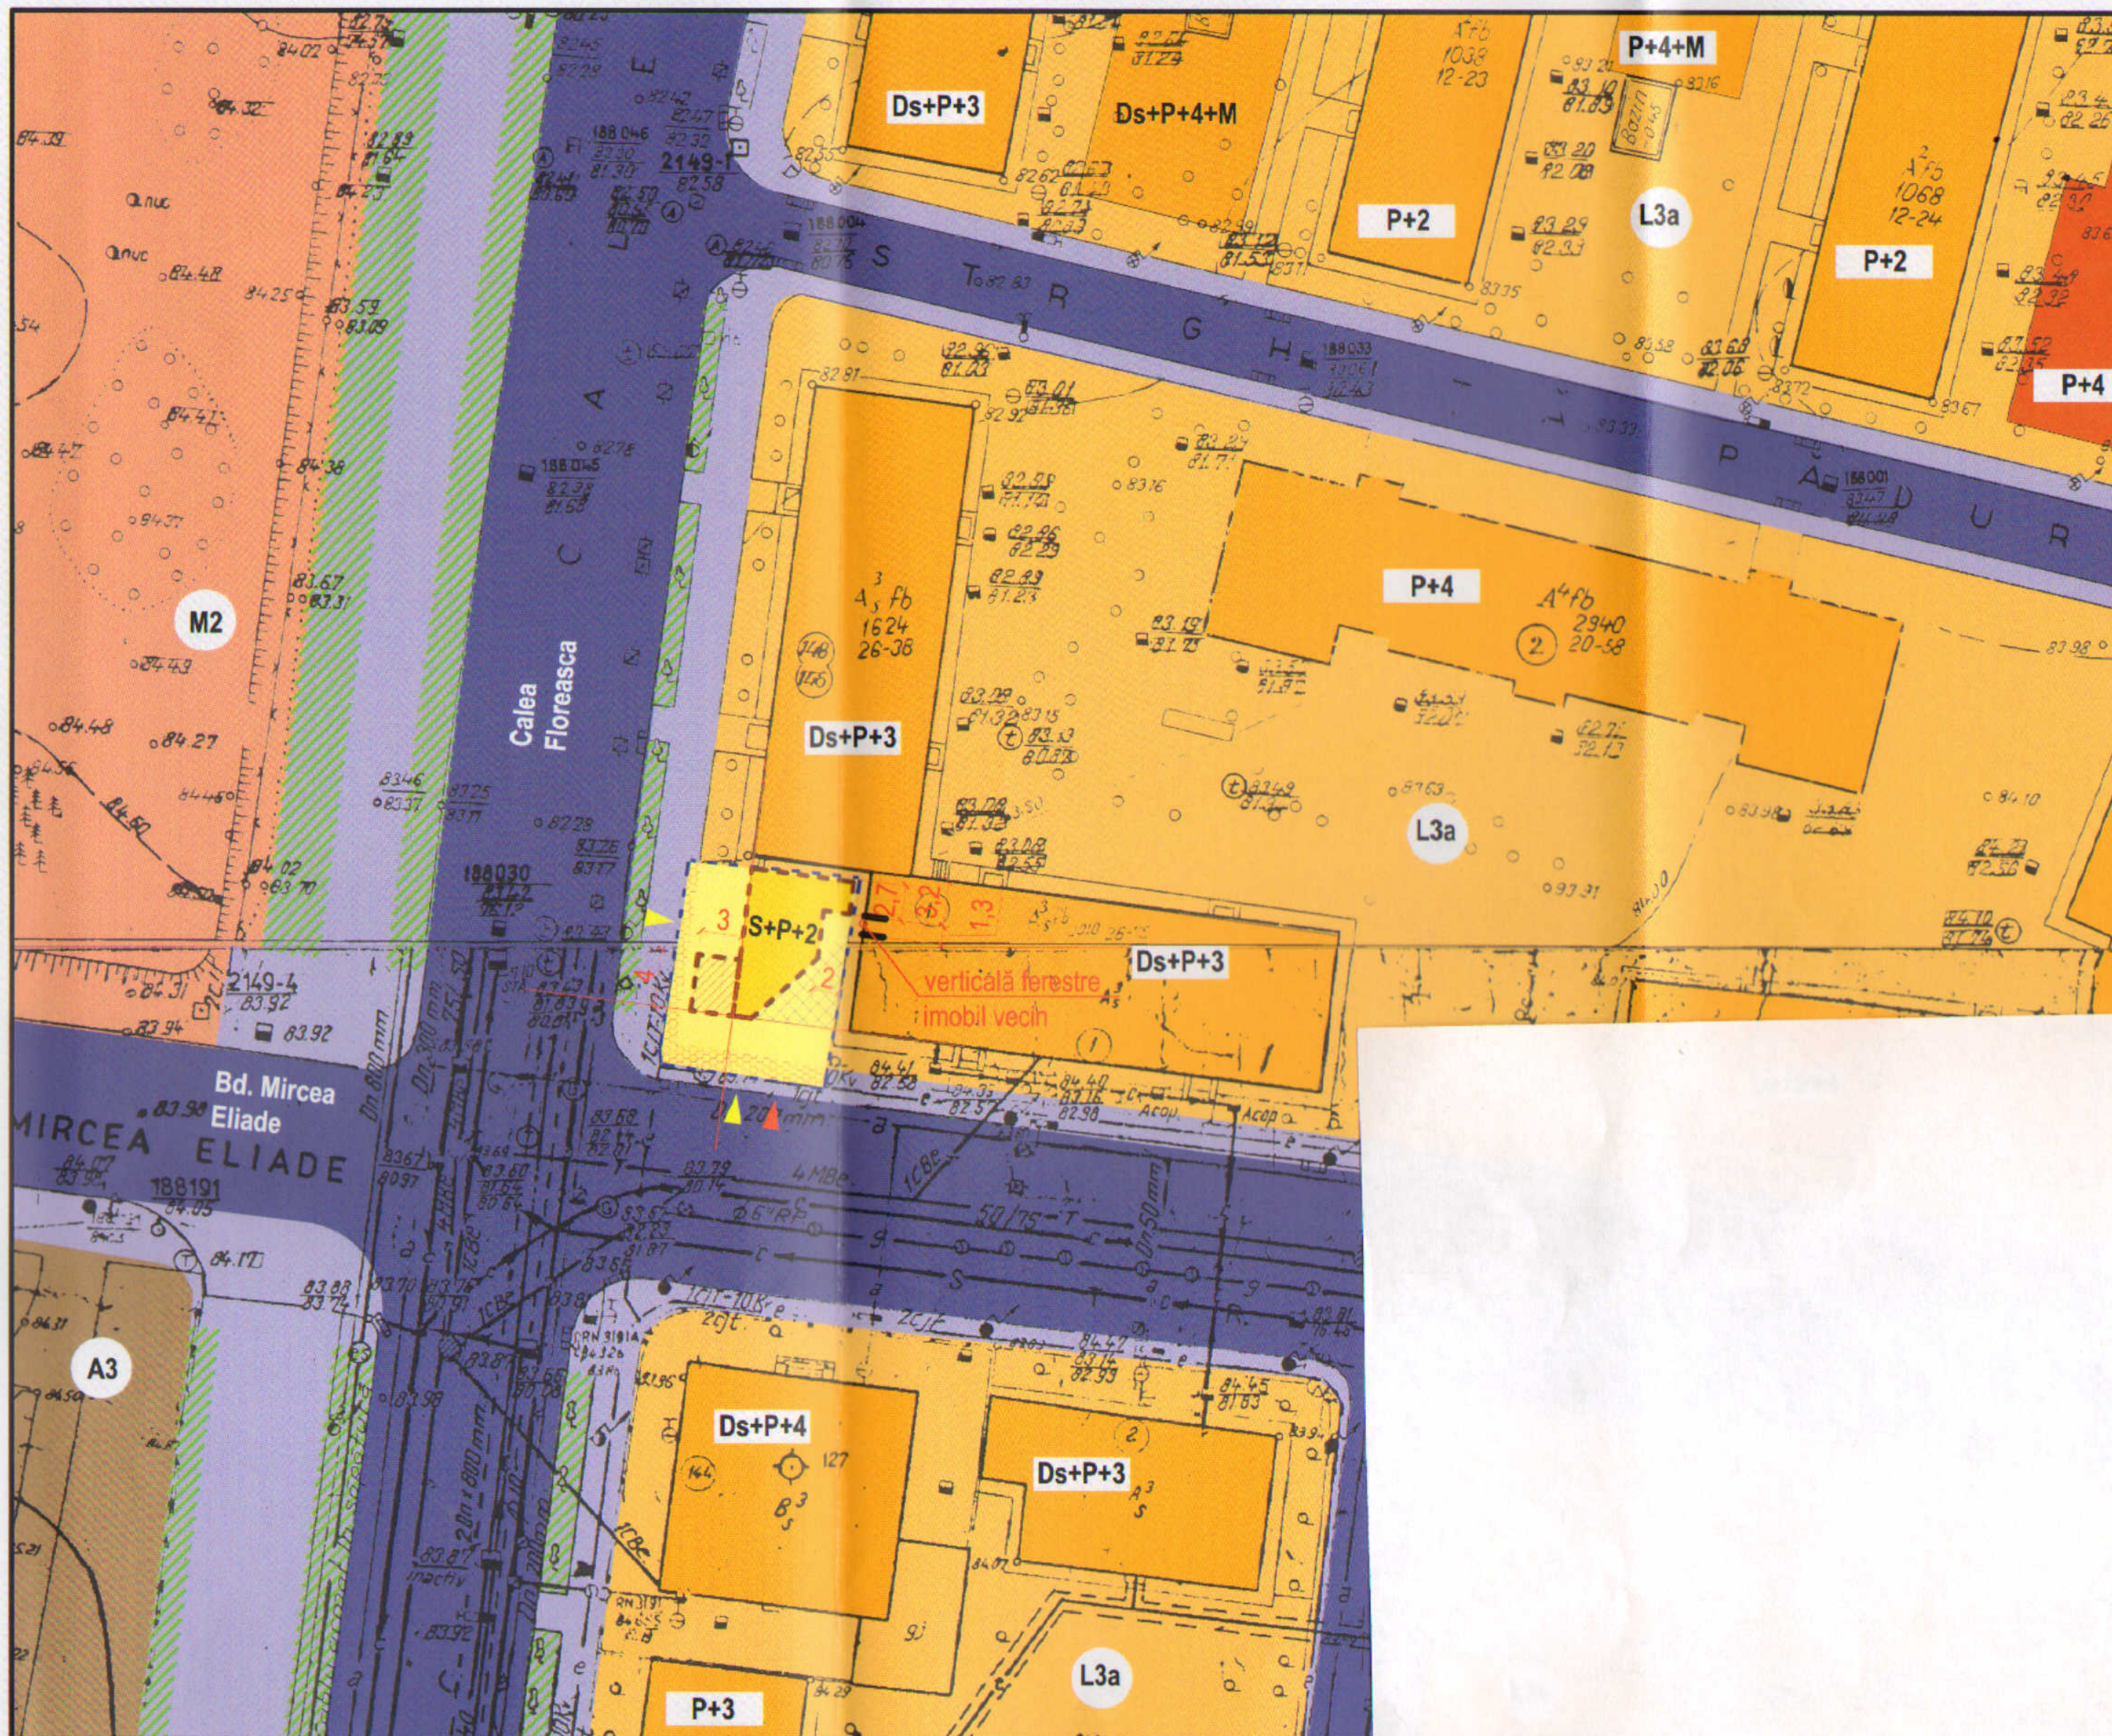

NOTA: Parcarea se va realiza în incintă pentru 3 autovehicole.
Soluția de garare și parcare va fi detaliată la faza DTAC a proiectului