


P.U.D. PLAN URBANISTIC DE DETALIU

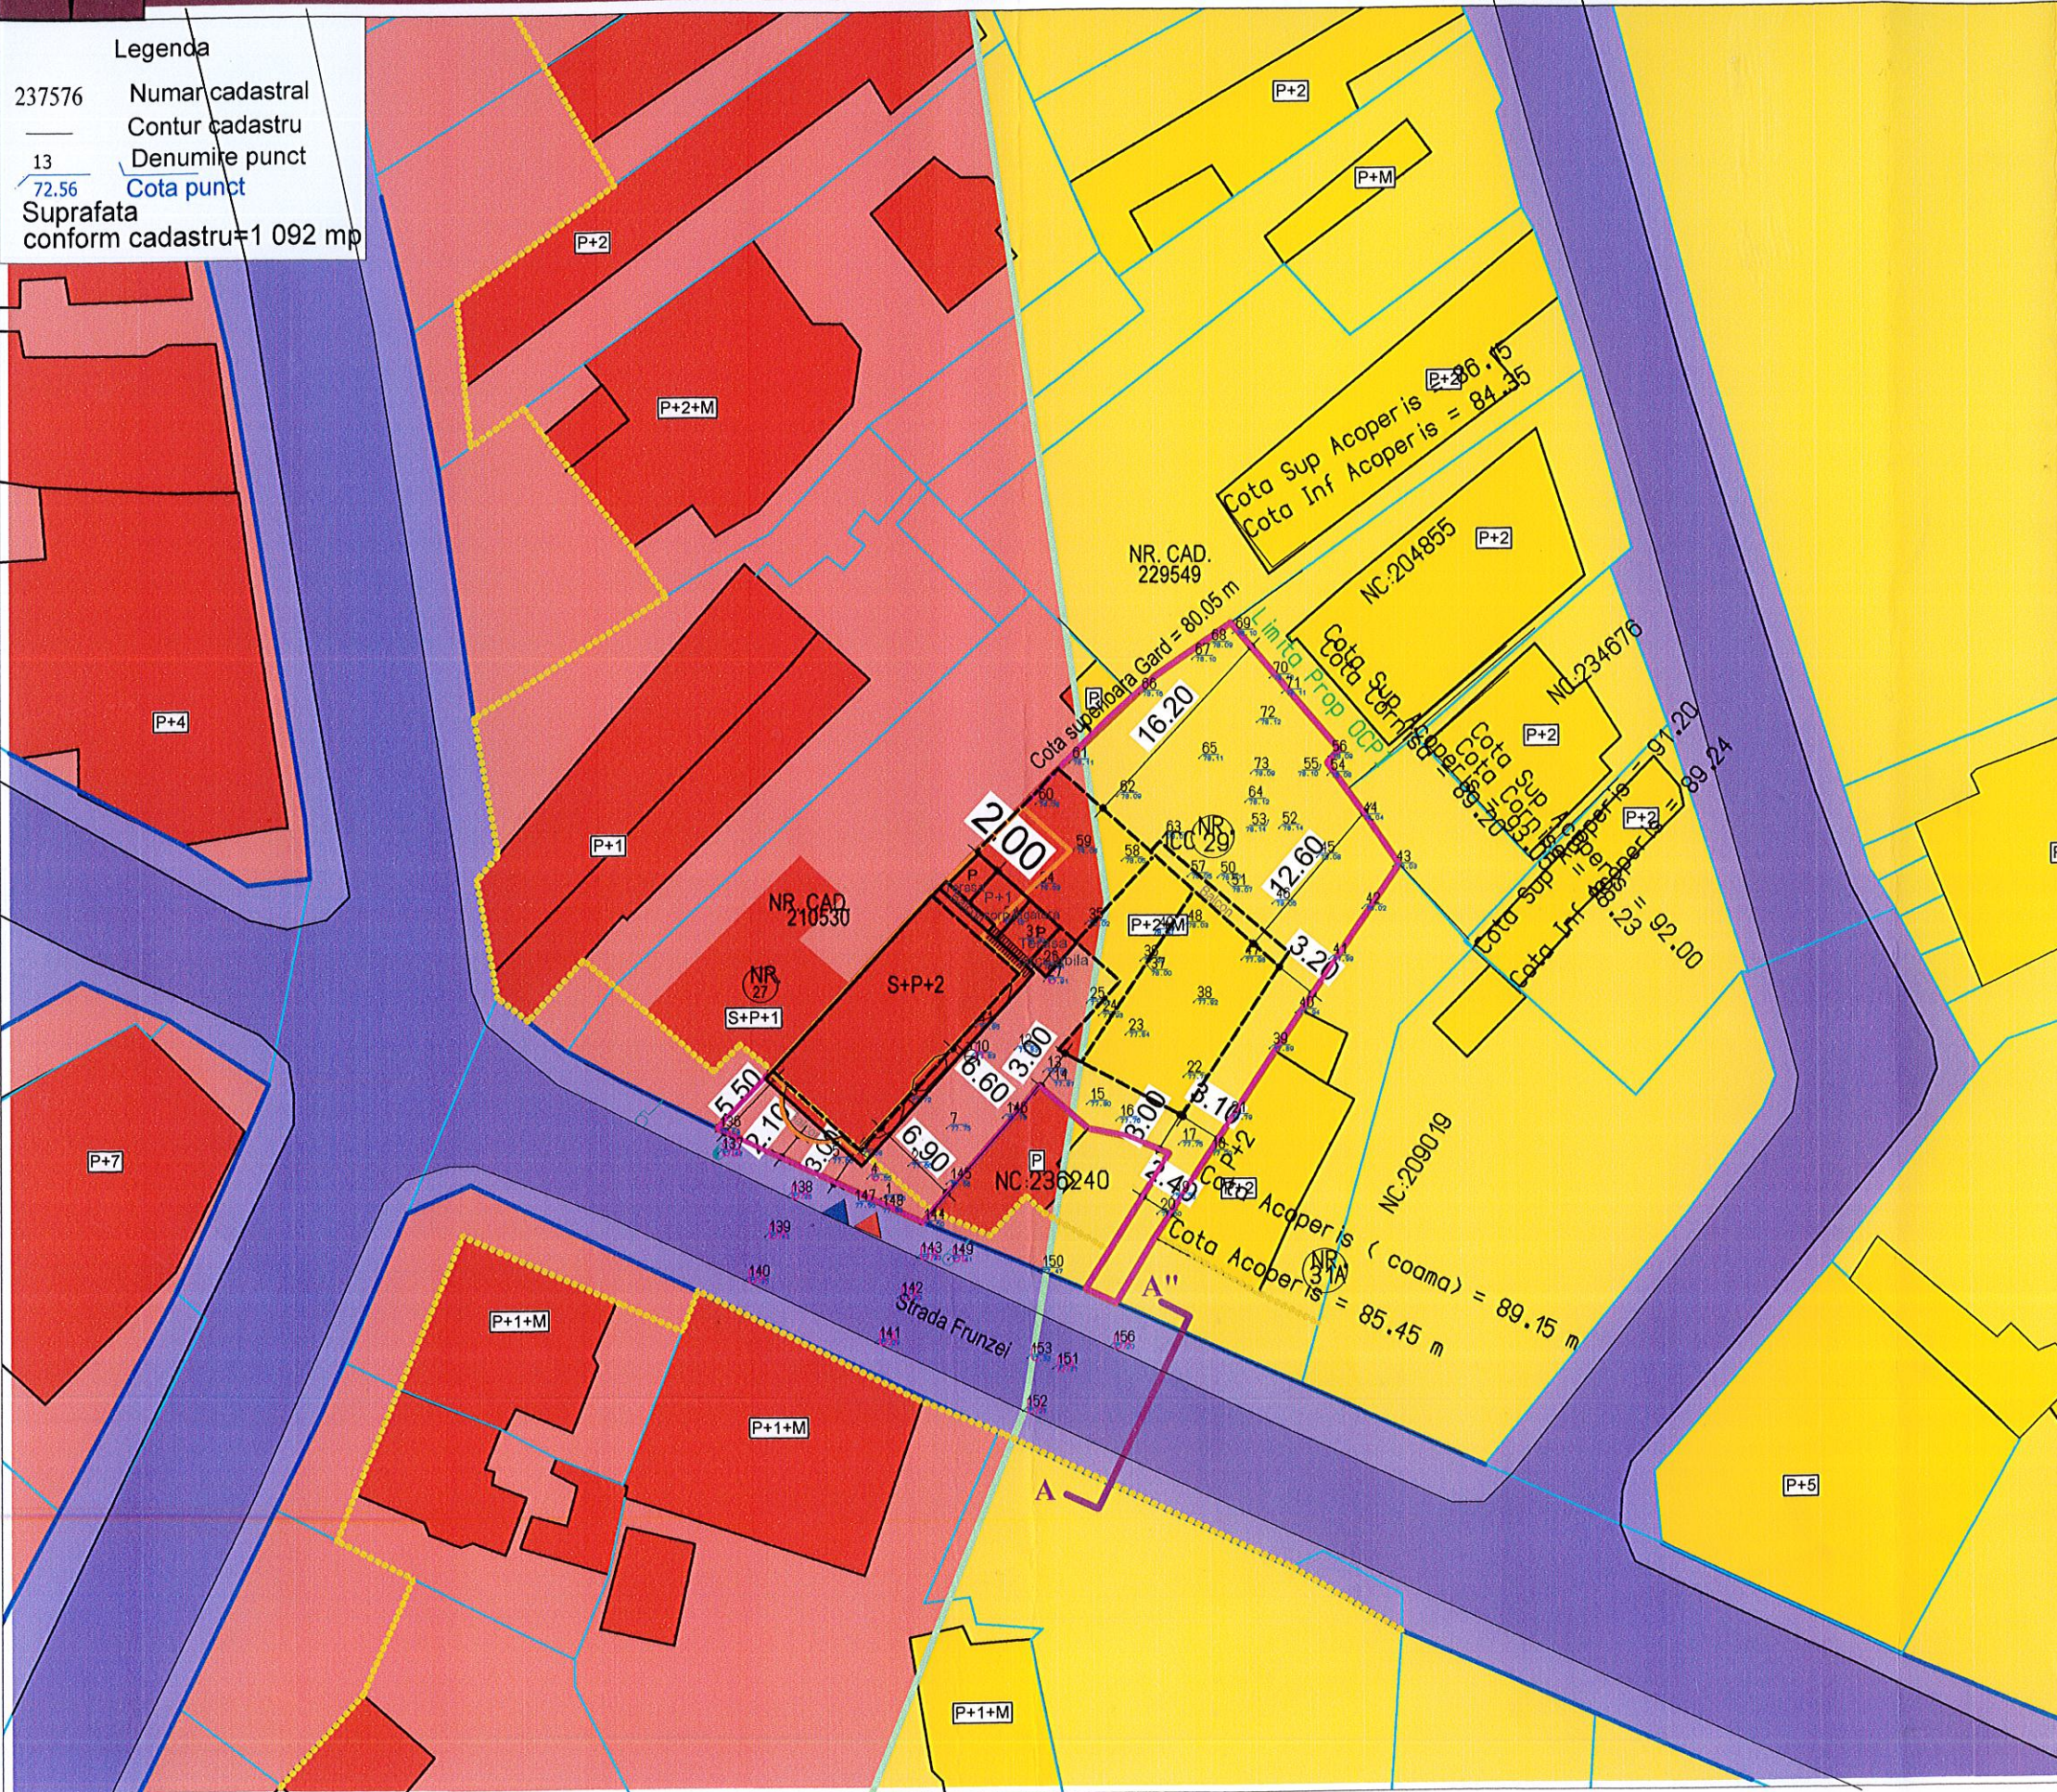

Legenda
 237576 Numar cadastral
 Contur cadastru
 13 Denumire punct
 72.56 Cota punct
 Suprafata conform cadastru=1 092 mp



Nr. cadastral	Suprafata masurata (mp)	UAT
237576	1092	

Propunere		
Numar cadastral	Suprafata (mp)	Procent (%)
237576	1092	100



VERIFICATOR/ EXPERT	NUME	SEMNATURA	CERINTA
---------------------	------	-----------	---------

Lara Green Design Sursa ta de arhitectură și urbanism
S.C. LARA GREEN DESIGN S.R.L.
 CUI 44637758 J40/12728/2021

SPECIFICATIE	NUME	SEMNATURA	scara	TITLU PR
SEF PROIECT	arb. Lara Andreea Dobrescu		1:500	PR.U.D. REMODI CORP C1 CU UN VA FACE LEGA si preluare aviz
PROIECTAT SI DESENAT	urb. Marius Ilie urb. Maria Ivascu arb. Octavian GUGU		DATA: 2022	TITLU PL Zonificar