


PLAN URBANISTIC DE DETALIU ANALIZA SITUATIEI EXISTENTE



SOS. PANTELIMON NR. 225,
BL. 66, SC. 3, PARTER, AP. 87

PLAN CADASTRAL scara 1:500 aferent imobilului situat in Sos. Pantelimon nr. 225, bl. 66, sector 2, Bucuresti

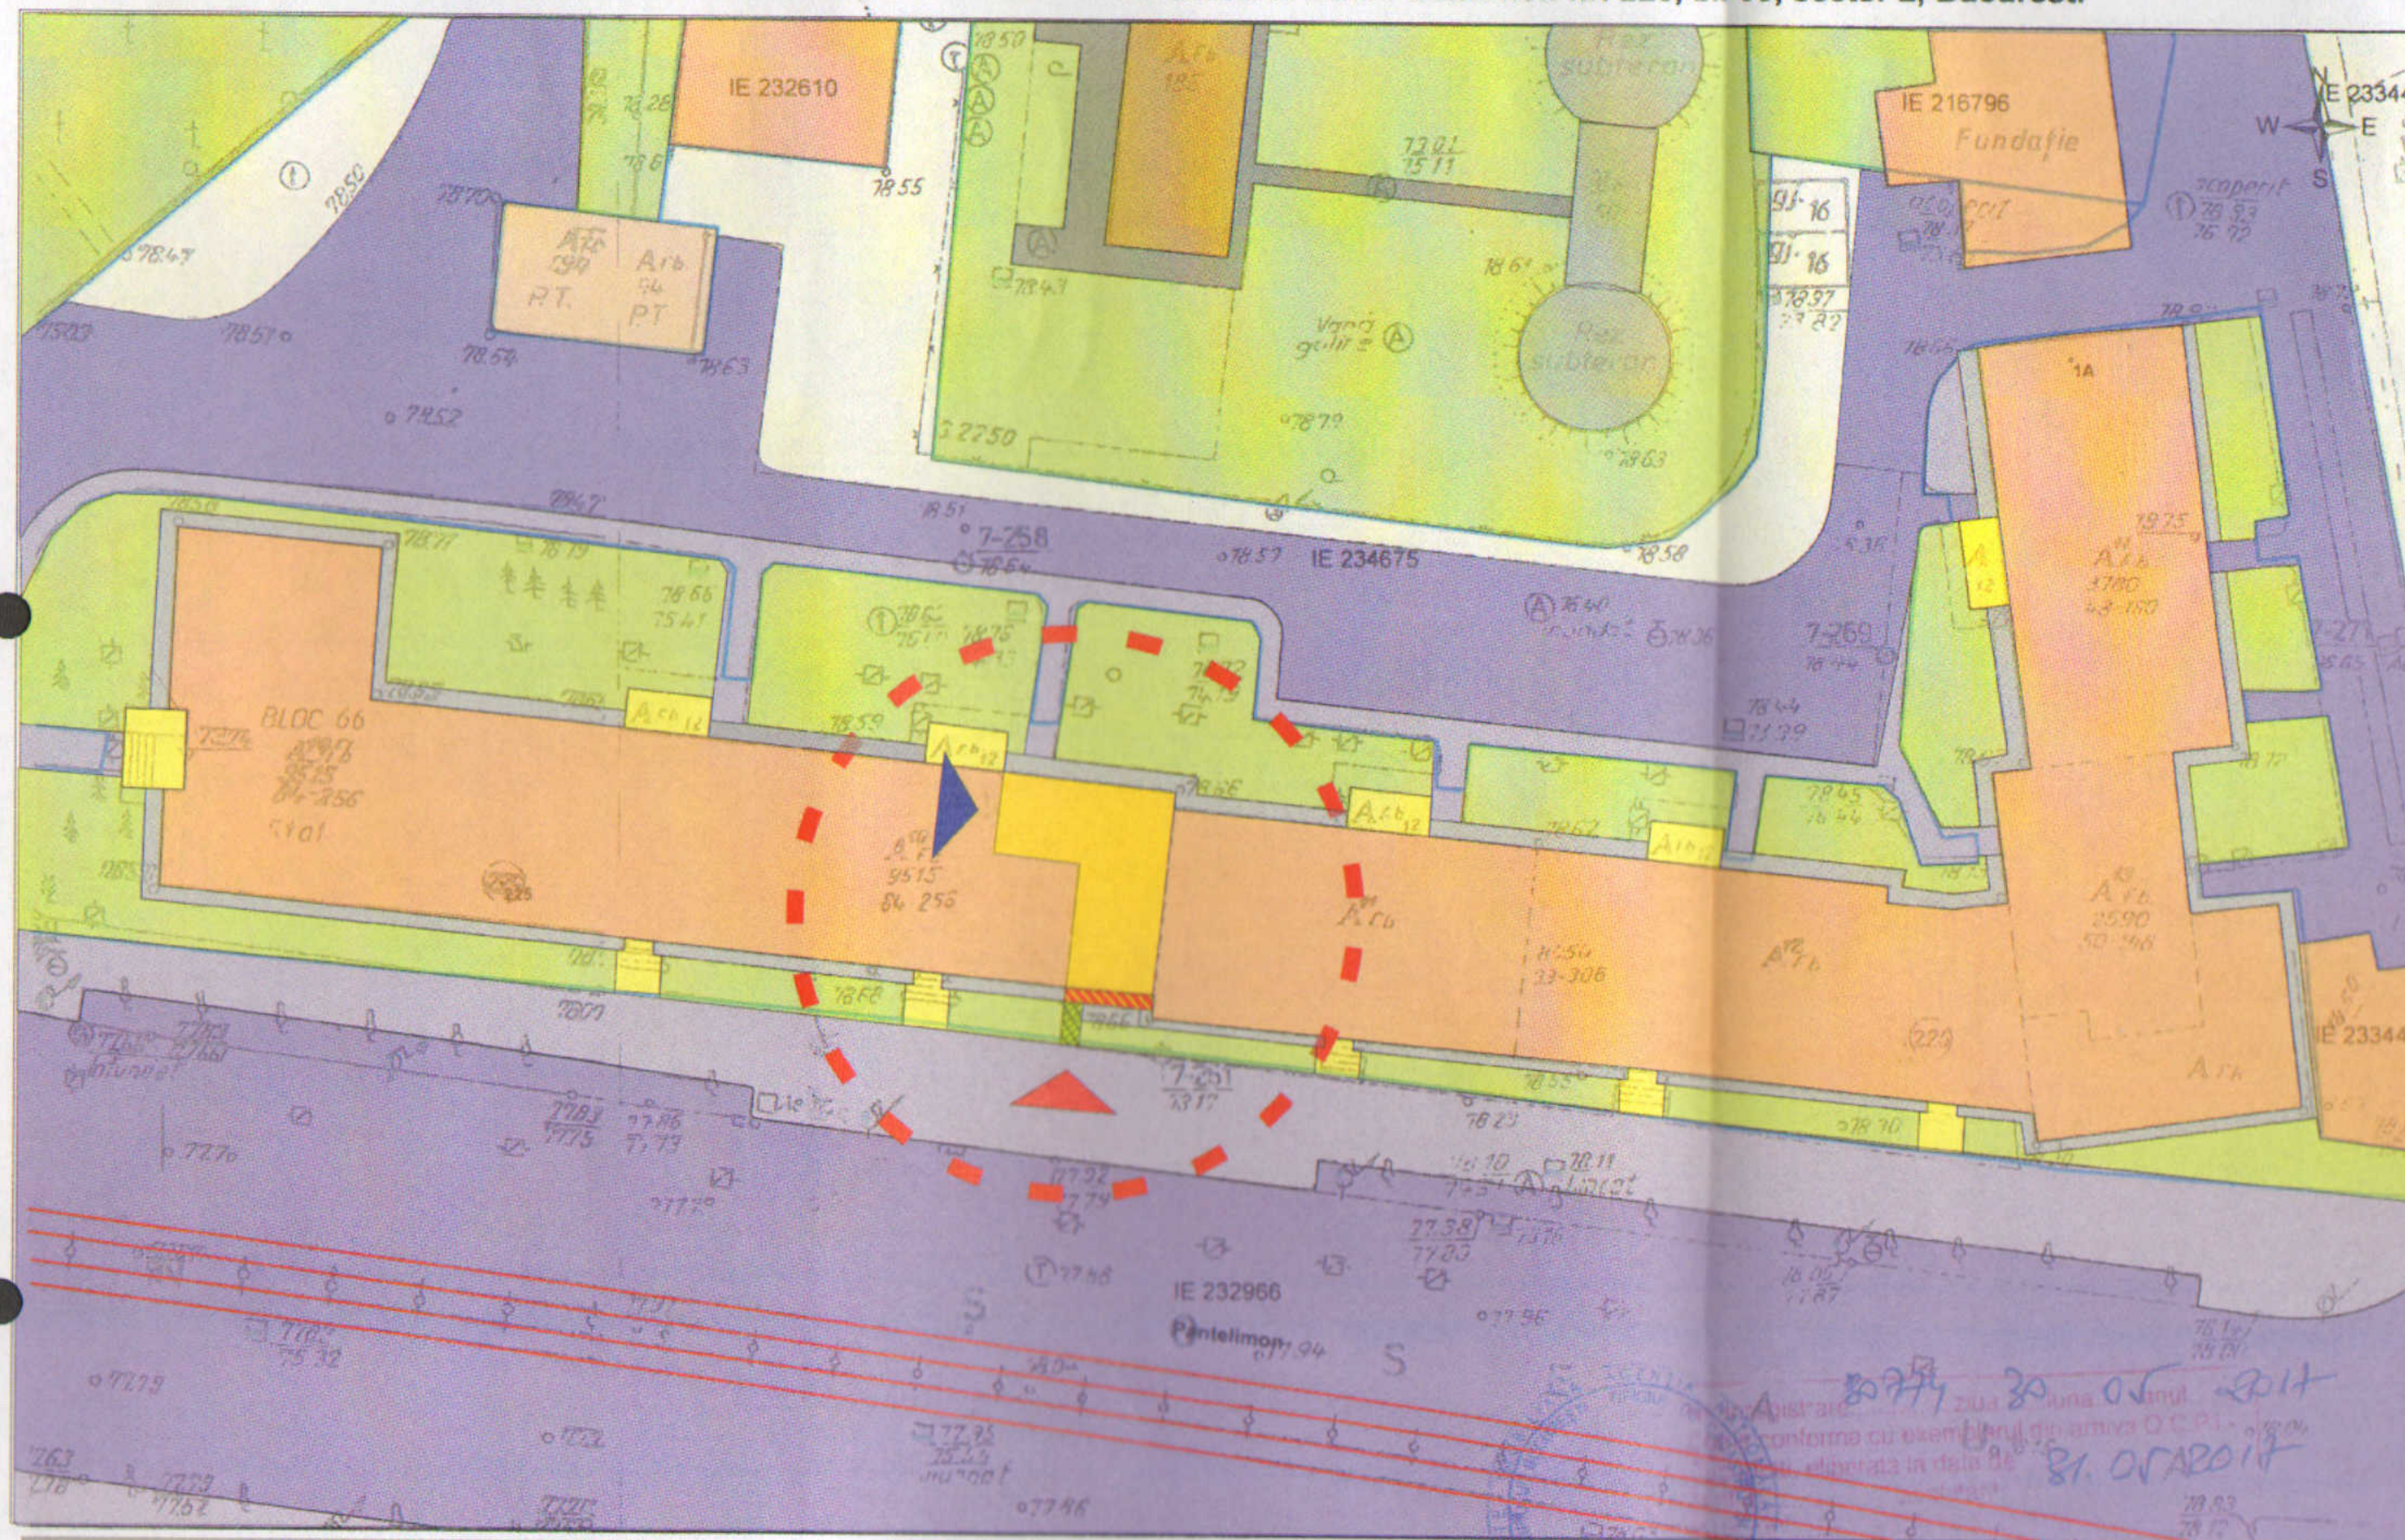





LEGENDA





LIMITE

-  LIMITA ZONEI STUDIATE
-  LIMITA TEREN CE A GENERAT PUD




ZONIFICARE FUNCȚIONALĂ

-  ZONA LOCUIRE COLECTIVĂ
-  TROTUAR DE PROTECTIE BLOC
-  SPATIU VERDE AFERENT BLOC
-  TRANSPORT PUBLIC/TRAMVAI

CIRCULAȚII - DOMENIUL PUBLIC

-  CIRCULATII AUTO
-  CIRCULATII PIETONALE
-  ACCES EXTERIOR PIETONAL PROPUȘ
-  ACCES EXISTENT APARTAMENT

PROPUȘERE

-  APARTAMENTUL STUDIAT
ACCES DIRECT DIN EXTERIOR,
AMPLASARE SCARA SI INCHIDERE
LOGIE IN PROIECTIA BALCOANELOR
SUPERIOARE
-  SCHIMBARE DESTINATIE APARTAMENT
IN SPATIU PENTRU GALERIE DE ARTA
-  ALEE ACCES - DALE INIERBATE



OCPI Bucuresti, B-dul Expozitiei nr. 1A, sector 1, Bucuresti
Data: 31.05.2017
Intocmit: Mihaela Radu

S.C. N&G DECOR ART S.R.L.

Adresa: str. Prof. Mihail Georgescu nr. 19, Sector 2, Bucuresti
email: bulie.veturia@gmail.com

BENEFICIAR:

Specifica

Șef proiect

Proiectat

Desenat

Prezenta do
constituie o l

