

PLAN URBANISTIC de DETALIU

IMOBIL LOCUINTE

P+2E+3Er

**sos. ANDRONACHE, nr. 135A,
SECTOR 2, BUCURESTI**

**REGULAMENT
SC. 1/500**



..... ZONA STUDIATA

— LIMITE PROPRIETATI
- - - ALINIAMENT IMPUS

PROPRIETATI PRIVATE PERSOANE FIZICE/JURIDICE

— LIMITA TERENULUI CARE A GENERAT PUD
 ■ LOCUINTE INDIVIDUALE PE LOT
 ■ IMOBIL CU DESTINAȚIE MIXTĂ
 ■ PROPUNERE EDIFICABIL - P+2E+3Er


DOMENIUL PUBLIC

■ CIRCULAȚII PIETONALE
 ■ CIRCULAȚII AUTO

INDICATORI URBANISTICI ADMISI - UTR M3b -

SUPRAFAȚA TERENULUI = 105,0mp
 SUPR. CONSTRUITA EXISTENTA = 0mp
 SUPR. DESFASURATA EXISTENTA = 0mp

POT admis = max. 60%
 CUT-admis = max. 2.5
 H = max. 15.00 m

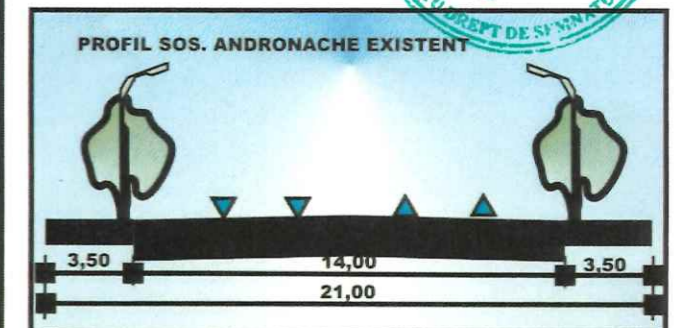

Beneficiar: Carligel Camelia		PROIECT: NR. 2022
TITLUL PROIECTULUI: PUD - IMOBIL LOCUINTE P+2E+3ER Sos. Andronache nr. 135A, sector 2 BUCURESTI	TITLUL PLANSEI REGULAMENT	SCALA: 1:500
	Verificat: arh. Roxana Nistor	PLANSĂ: NR. 4
	Intocmit: Ing.urb. Iancu Elena	

