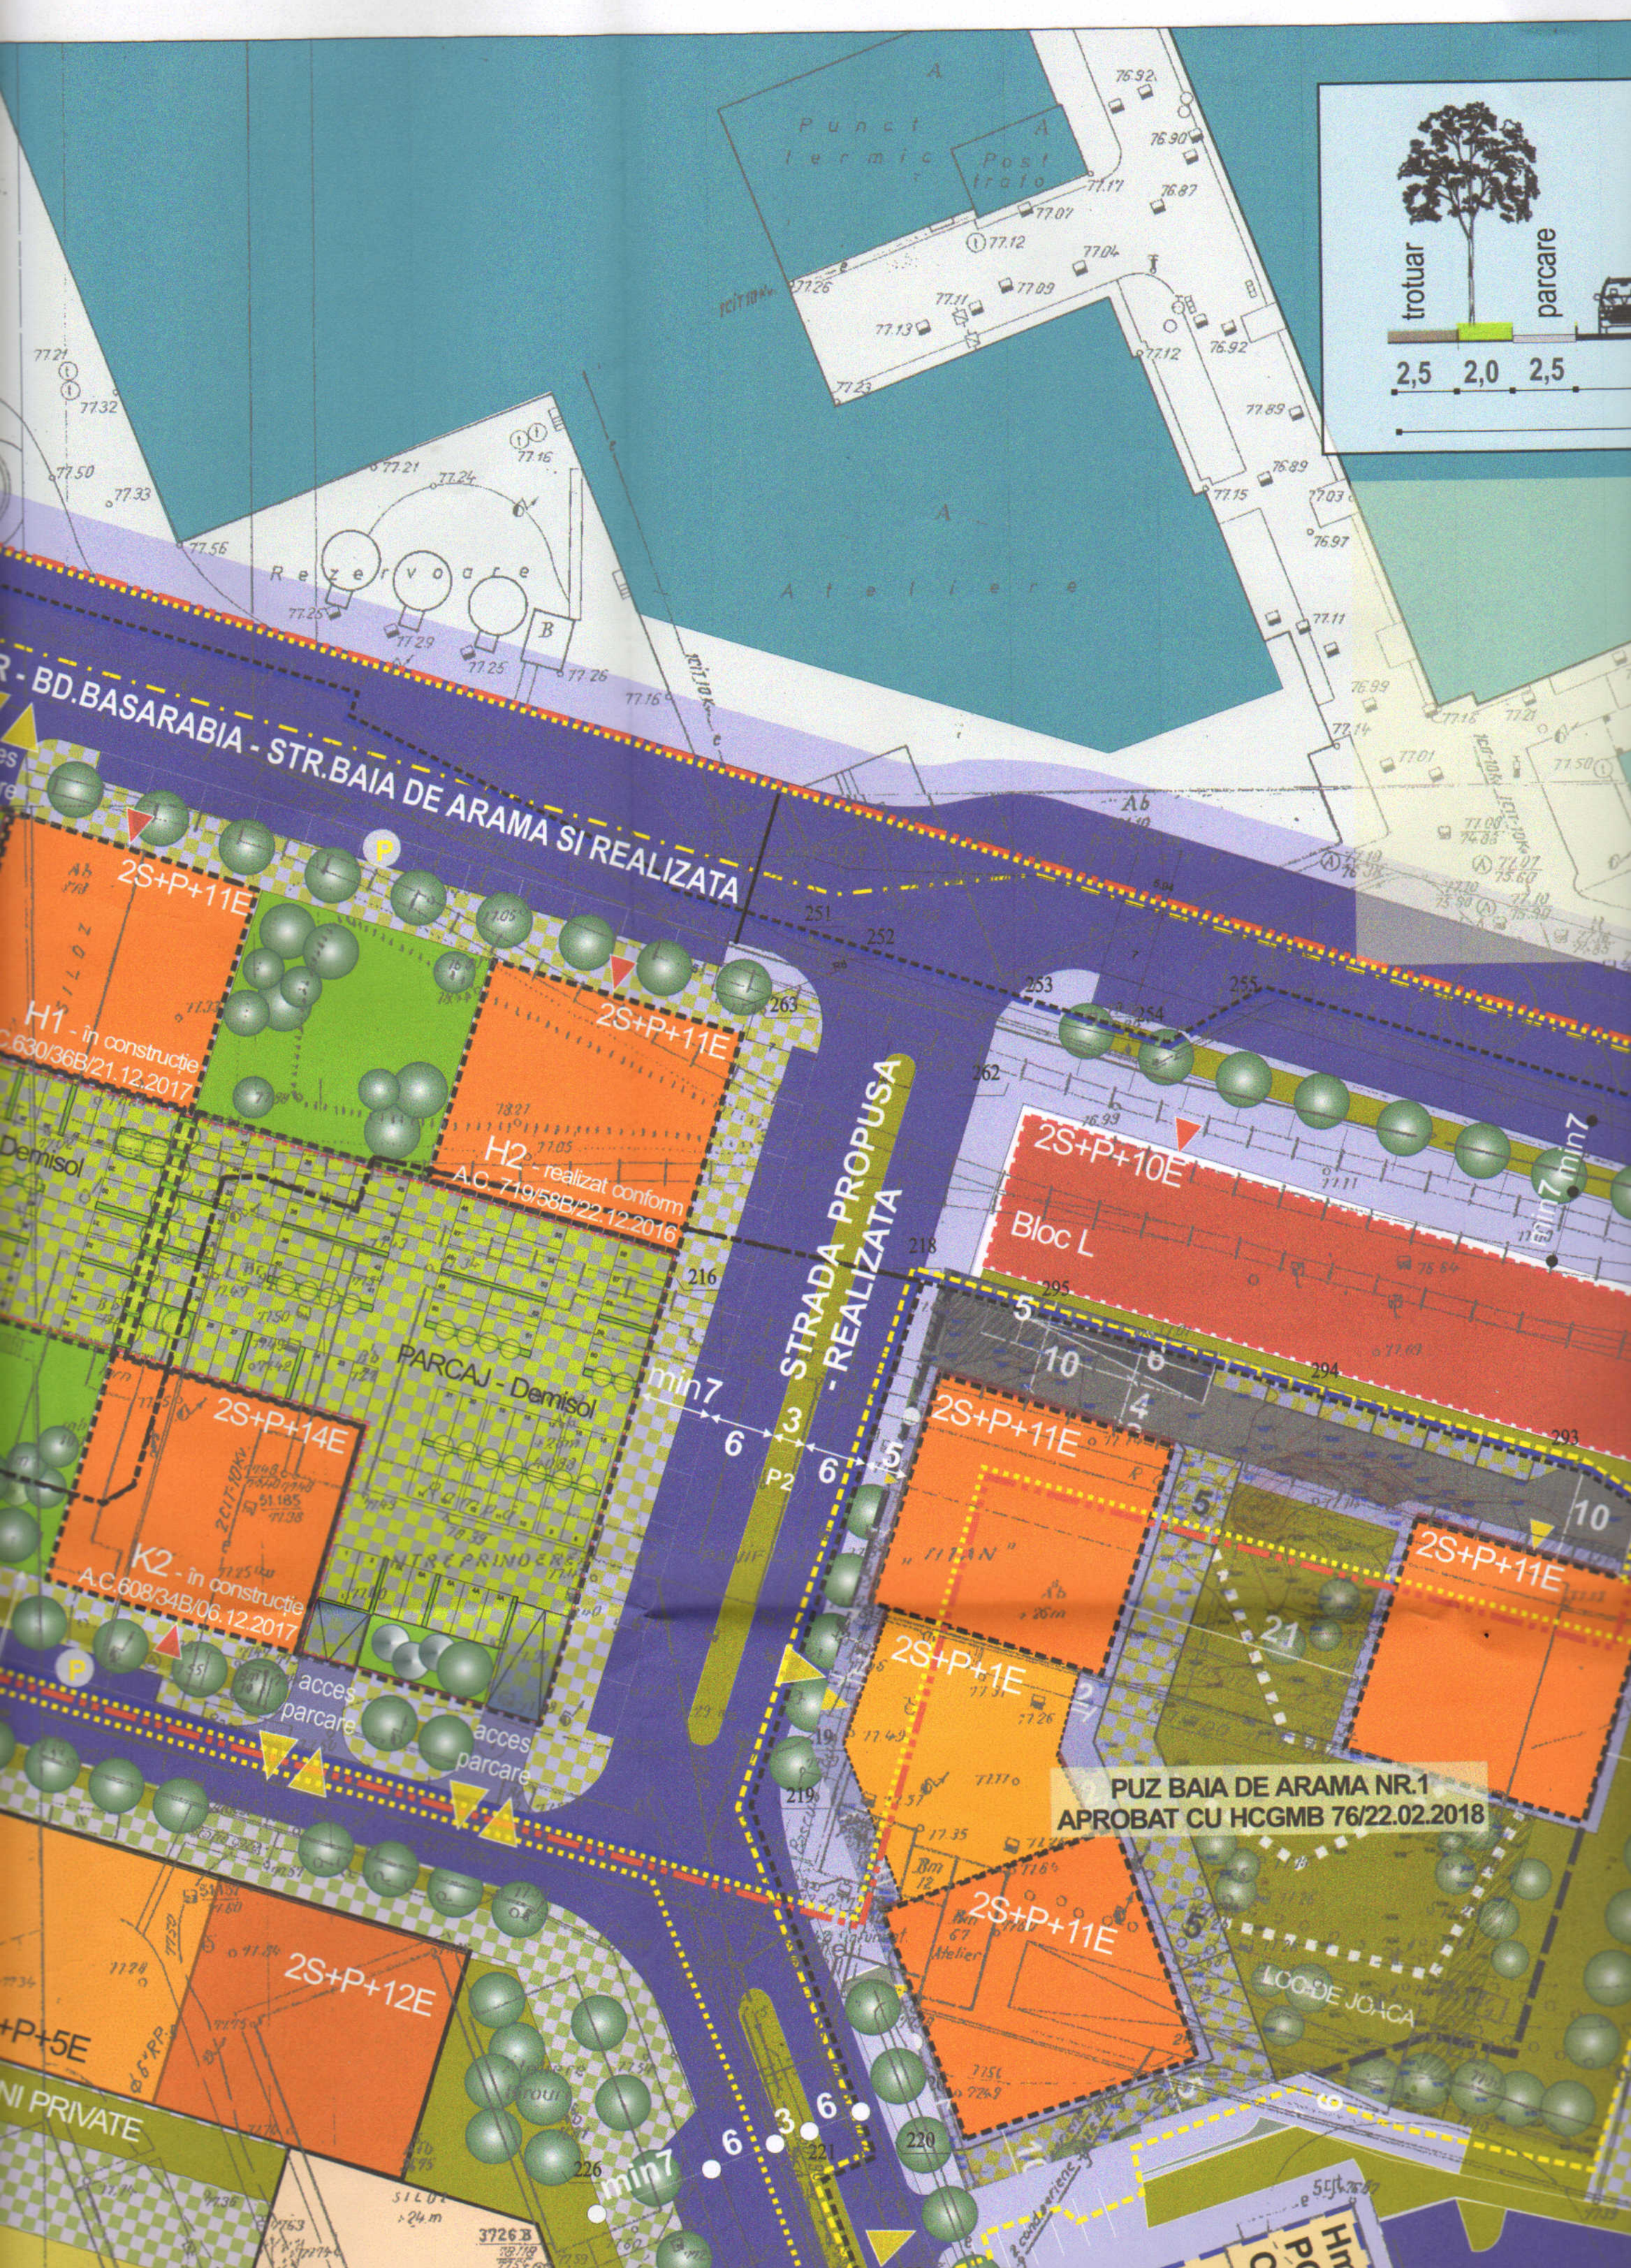
trotuar
parcare
2,5
2,0
2,5
R - BD.BASARABIA - STR.BAIA DE ARAMA SI REALIZATA
2S+P+11E
H1 - în construcție
A.C.630/36B/21.12.2017
H2 - realizat conform
A.C. 719/58B/22.12.2016
2S+P+11E
Demisol
PARCAJ - Demisol
2S+P+14E
K2 - în construcție
A.C.608/34B/06.12.2017
acces parcare
acces parcare
STRADA PROPUSA - REALIZATA
min7
6
3
6
P2
2S+P+10E
Bloc L
2S+P+11E
2S+P+1E
2S+P+11E
2S+P+12E
PUZ BAIA DE ARAMA NR.1
APROBAT CU HCGMB 76/22.02.2018
LOC DE JOACA
Punct termic
Post trafo
Rezervoare
Ateliere
Ab
A
B