



# PLAN URBANISTIC de DETALIU MUNICIUL BUCURESTI - SECTOR 2

Strada Olimpiadei, Nr. 37A

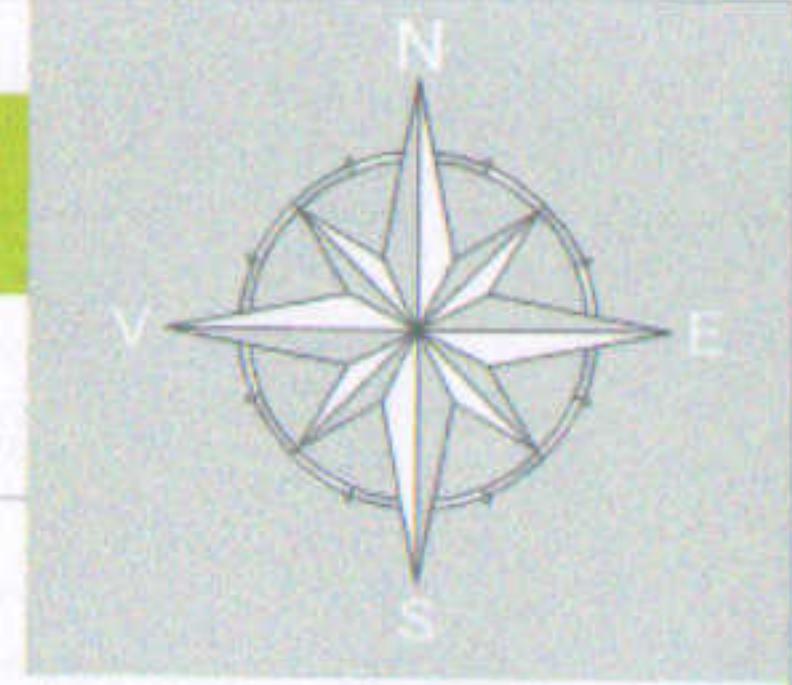

## PLANSA 4 - REGLEMENTARI URBANISTICE - ZONIFICARE FUNCTIONALA, CAI DE COMUNICATIE

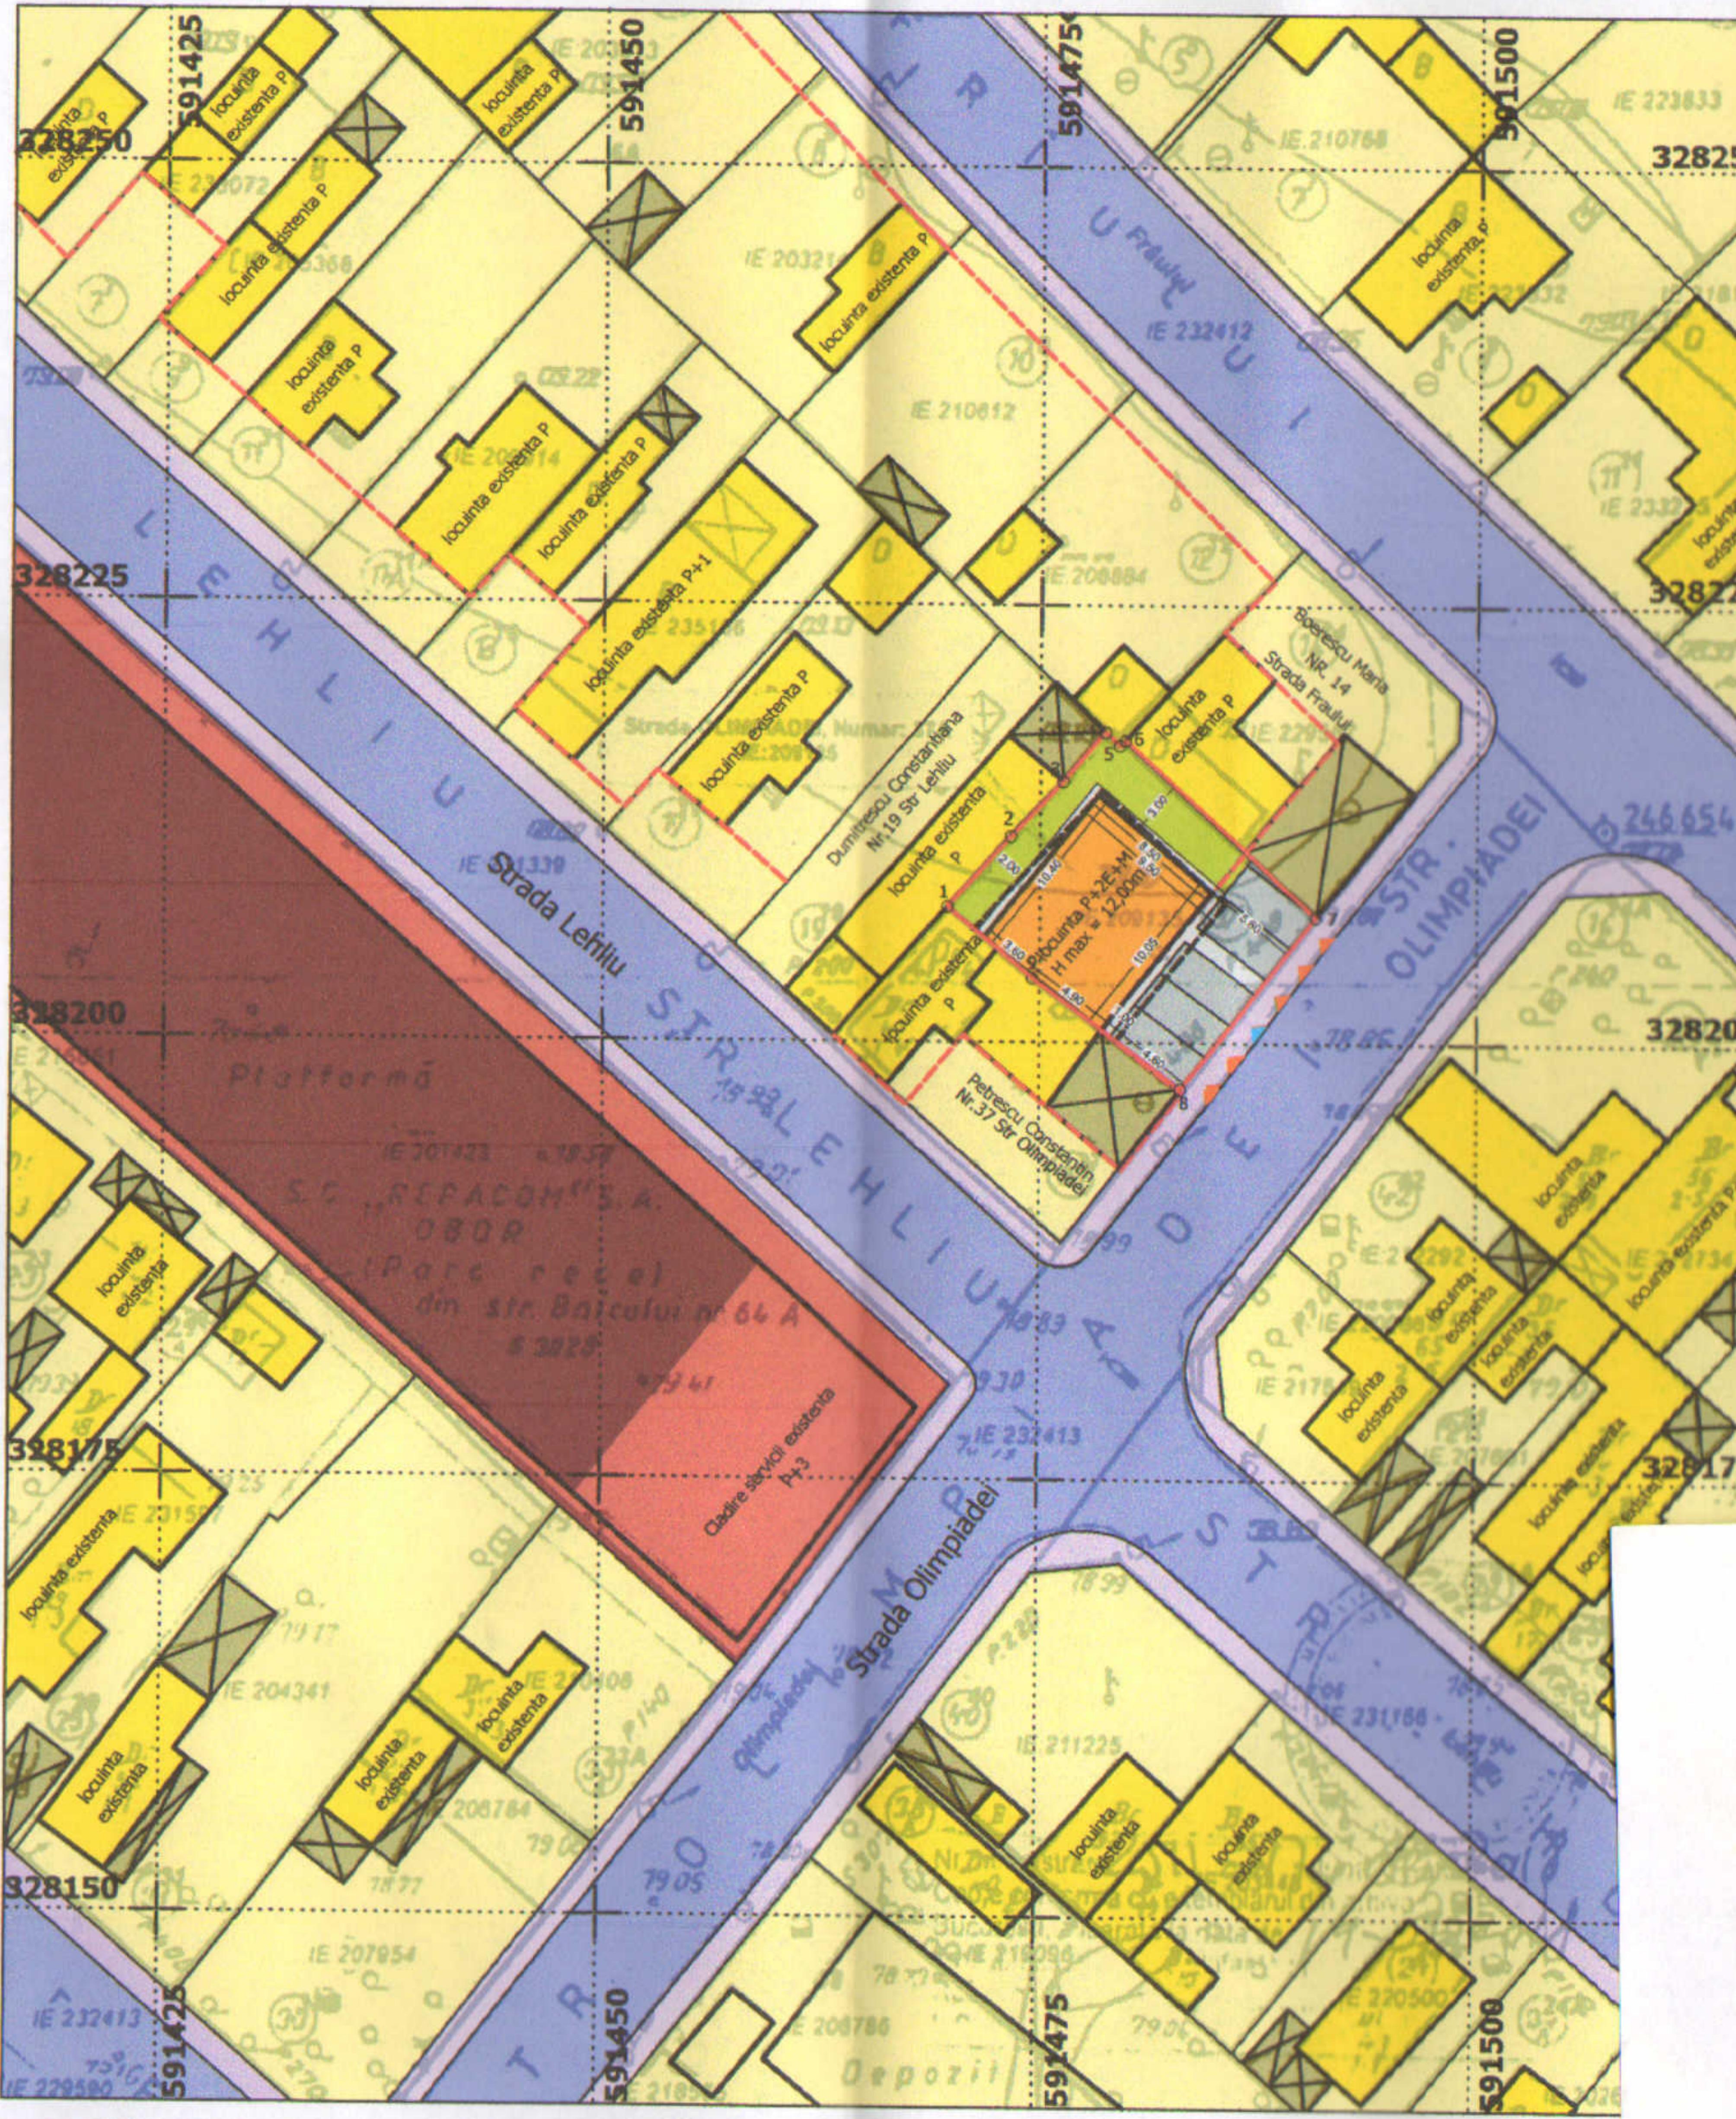

Conform PUG Municipiul Bucuresti, imobilul se afla in subzona L1a - locuinte individuale si colective mici, cu maxim P+2 niveluri, situate in afara perimetrelor de protectie, in regim de construire insiruit, cuplat sau izolat.

Conform regulamentului local de urbanism aferent PUG Bucuresti, pentru subzona L1a sunt aprobatte urmatoarele reglementari de construire

POT = 45%, CUT max = 0,9 (pentru P+1E), 1,3 (pentru P+2E). In cazul mansardelor se admite o depasire a CUT proportional cu suplimentarea ADC cu maxim 0,6 din AC. H max = P+2E+M - Mansarda se va inscrie in volumul unui acoperis cu panta de 45 grade iar suprafata nivelului mansardei va fi de maxim 60% din aria unui nivel curent.

Imobilul teren este imprejmuit intre punctele

7 si 8 de gard, iar celalalte laturi sunt limitate de pereti de constructii

Folosinta actuala - curti constructii

Folosinta propusa - Cladire de locuit P+2+M

FUNCȚIUNI	SUPRAFETE EXISTENTE		SUPRAFETE PROPUSE	
	mp	%	mp	%
Teren intravilan locuință (teren constructiv existent)	219,00	100,00	-	-
Suprafață clădire	0	0	98,55	46%
Circuite IV tip, parcare	0	0	76,66	36%
Spate verzi	0	0	43,80	20%
<b>TOTAL SUPRAFATA</b>	<b>219,00</b>	<b>100,00</b>	<b>219,00</b>	<b>100,00</b>

### LEGENDA LIMITE

### ZONIFICARE FUNCTIONALA

Carosabil

Nr. Pct.	Coordonate pct.de contur		Lungimi laturi D/(i+1)
	X [m]	Y [m]	