


**PLAN URBANISTIC DE DETALIU
SOSEAUA PANTELIMON NR. 446,
SECTOR 2, AMPLASARE
STATIE DE DISTRIBUTIE GPL**

SERVICII PUBLICE
CIRCULATII CAROSABILE
CIRCULATII PIETONALE
SPATII VERZI

LEGENDA
TEREN CARE A GENERAT PUD-UL
INCINTA SC PRAHAELAN COMPREST SRL
ZONA REZERVATA FUNCTIUNII CB1 SERVICII PUBLICE
DEPOZITARE, PRODUCTIE

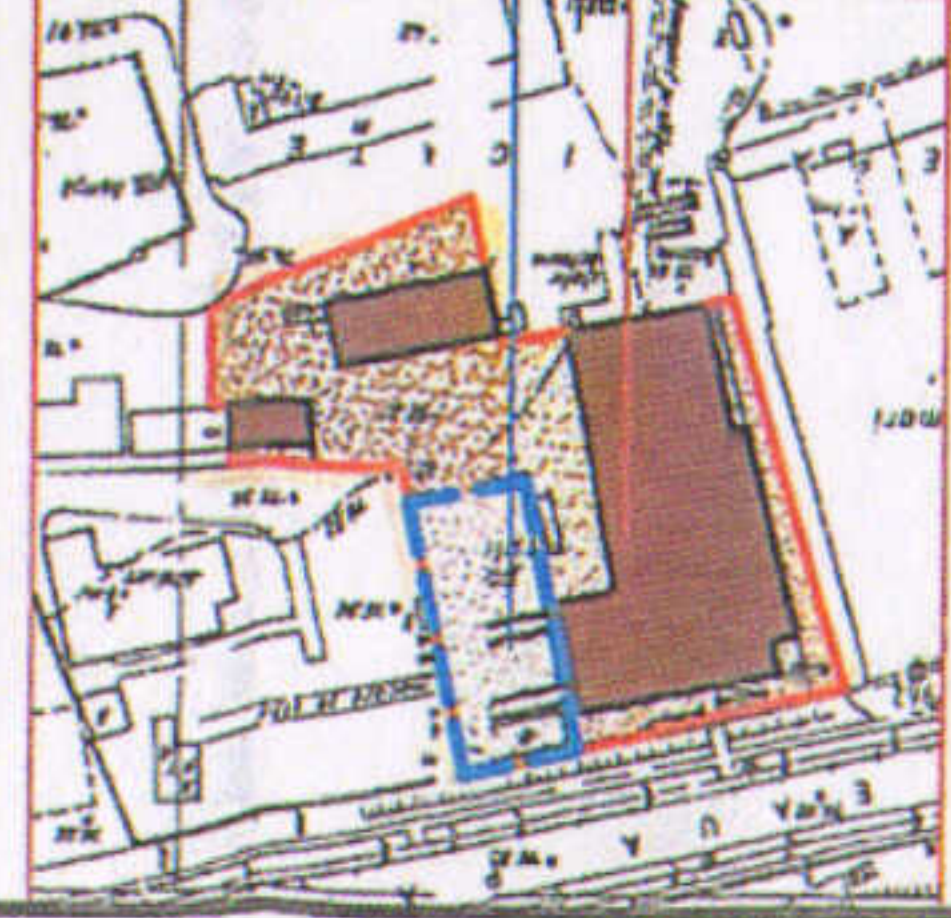

TEREN INCHIRIAT IN BAZA CONTRACTULUI NR. 2015-130 DE CATRE SC CRISTEF GASS COMPANY SRL CARE A GENERAT PUD-UL
Din 290 h/m² de
PROPRIETATE SC PRAHAELAN COMPREST SRL

SCHEMA AUTOCISTERNA

ACCES APPROXIONARE

INSTALATIE DISTRIBUTIE GPL

1. REZERVOR SUPATERAN

2. PANOU DISTRIBUTIE

3. CABINA OPERATOR 2x3m

4. CABINA WC ECOLOGICA

CERINTE AMPLASARE

SKID GPL

CABINA OPERATOR

AUTOCISTERNA

REZERVOR

REZERVOR LOCAL

REZERVOR-DEPOZIT VECIN

REZERVOR-CABINA OP.

REZERVOR-CISTERNA

DISTANTE DE SIGURANTA:

5,00 m

10,00

REZERVOR-CABINA OP.

REZERVOR-DEPOZIT VECIN

REZERVOR-DRUM LOCAL

REZERVOR-LIMITA PROP.

REZERVOR CAPAC CANAL

10,00

ALINIAMENT

- RETRAS MINIM 10 m FATA DE

REZERVOR-CISTERNA

- RETRAS MINIM 5 m FATA DE

LIMITELE LATERALE SI POSTERIOARA

REZERVOR-CISTERNA

REZERVOR-CISTERNA

BILANT TERITORIAL	Supratata	46 mp	%
Supratata parcela	4008,89	100	
din care inchiriat	200		
Supratata construita	20	0,5	
Supratata desasturata	20	0,05	
Supratata betonata	3188,89	80	
Spatii verzi	800	20	

REGLEMENTARI UTR CB1	POT PROPUS	0,5%
DE DISTRIBUTIE GPL SOS. PANTELIMON 446	BENEFICIAR: SC PRAHAELAN COMPREST SRL	
INVESTITOR: SC CRISTEF GASS COMPANY SRL		
STR. CAMPINA LIBERTATI 42, BL. B2, SC. 1, AP. 5, SECTOR 3		
PROIECTANT	c. Arh. Florin Stefureac	
	Arh. Bogdan Stefureac	
	Arh. Mihail Popa	
PR. NR. 41/18/2016	SC. 1: 800 FAZA PUD	
TITLU PLANSA:	PLAN RELEMENTARI	A03

REGLEMENTARI UTR CB1
POT PROPUS 0,5%
CUT PROPUS 0,05
RMH 25,7 P
H max. la cornisa 2,5 m

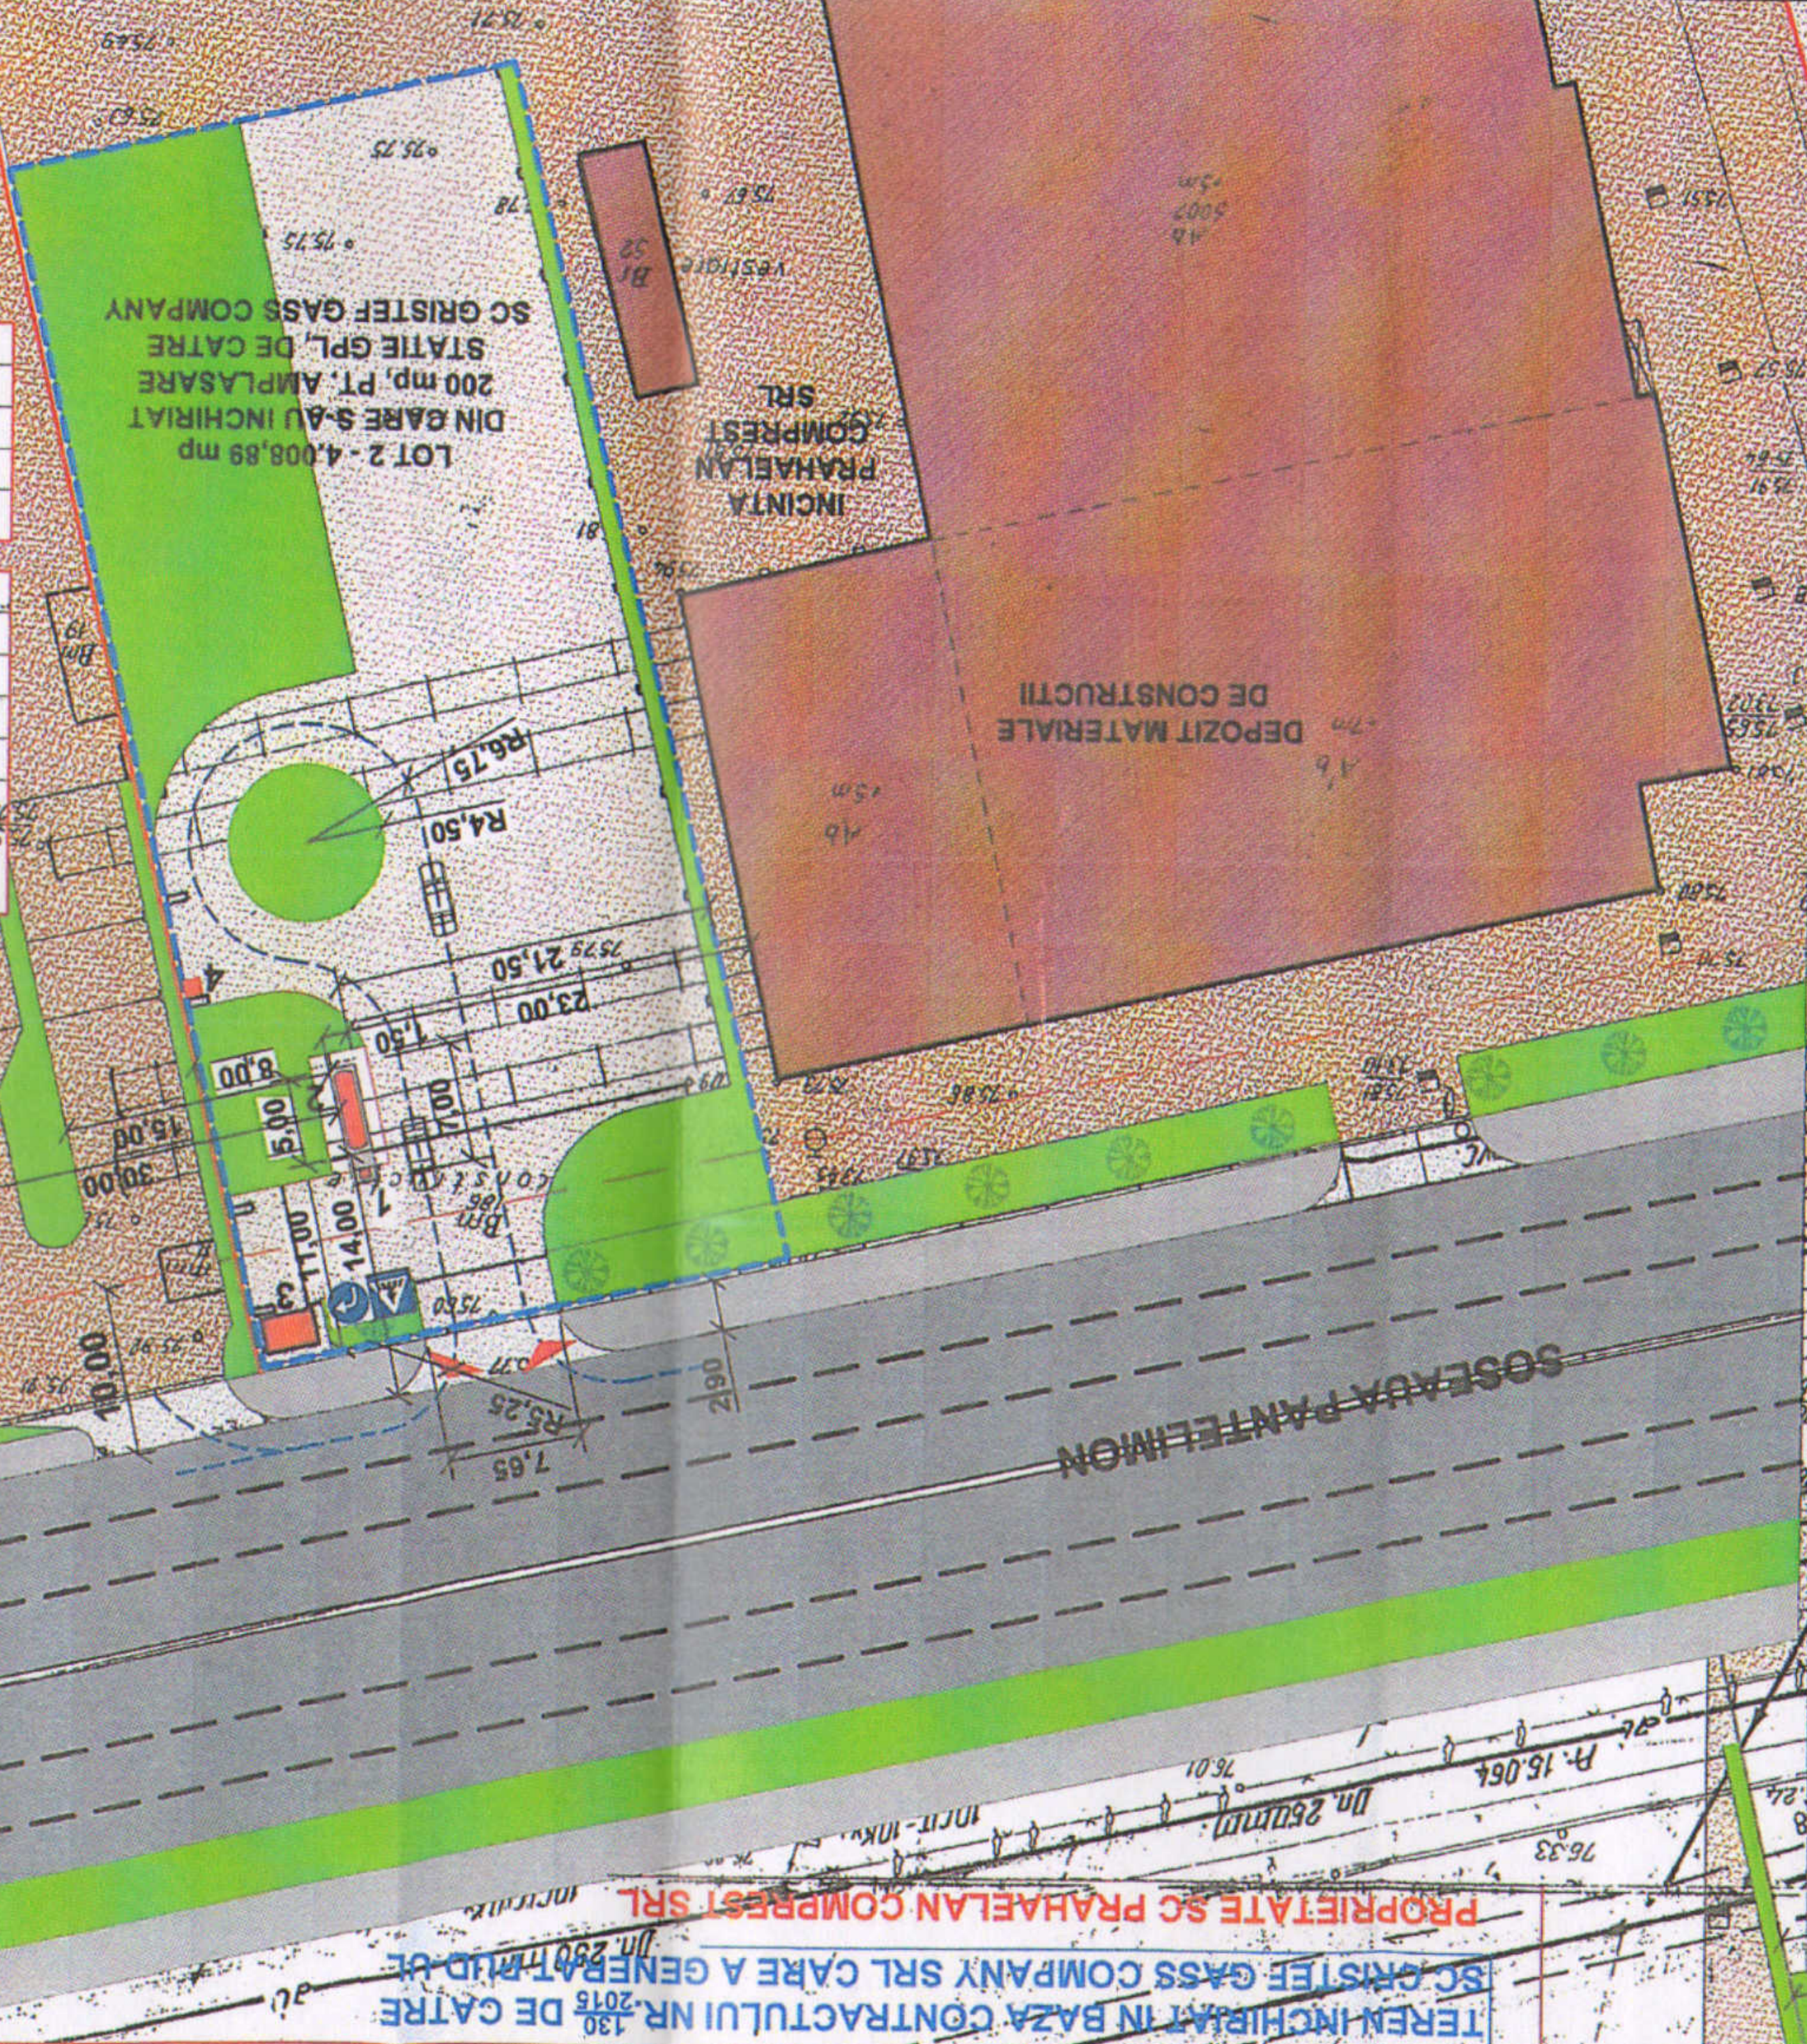

REGLEMENTARI URBANISTIC
- RETRAS MINIM 10 m FATA DE
ALINIAMENT
- RETRAS MINIM 5 m FATA DE
LIMITELE LATERALE SI POSTERIOARA
DISTANTE DE SIGURANTA:
REZERVOR-CISTERNA 5,00 m
REZERVOR-CABINA OP. 10,00
REZERVOR-DEPOZIT VECIN 15,00
REZERVOR-DRUM LOCAL 5,00
REZERVOR-LIMITA PROP. 8,00
REZERVOR CAPAC CANAL 10,00

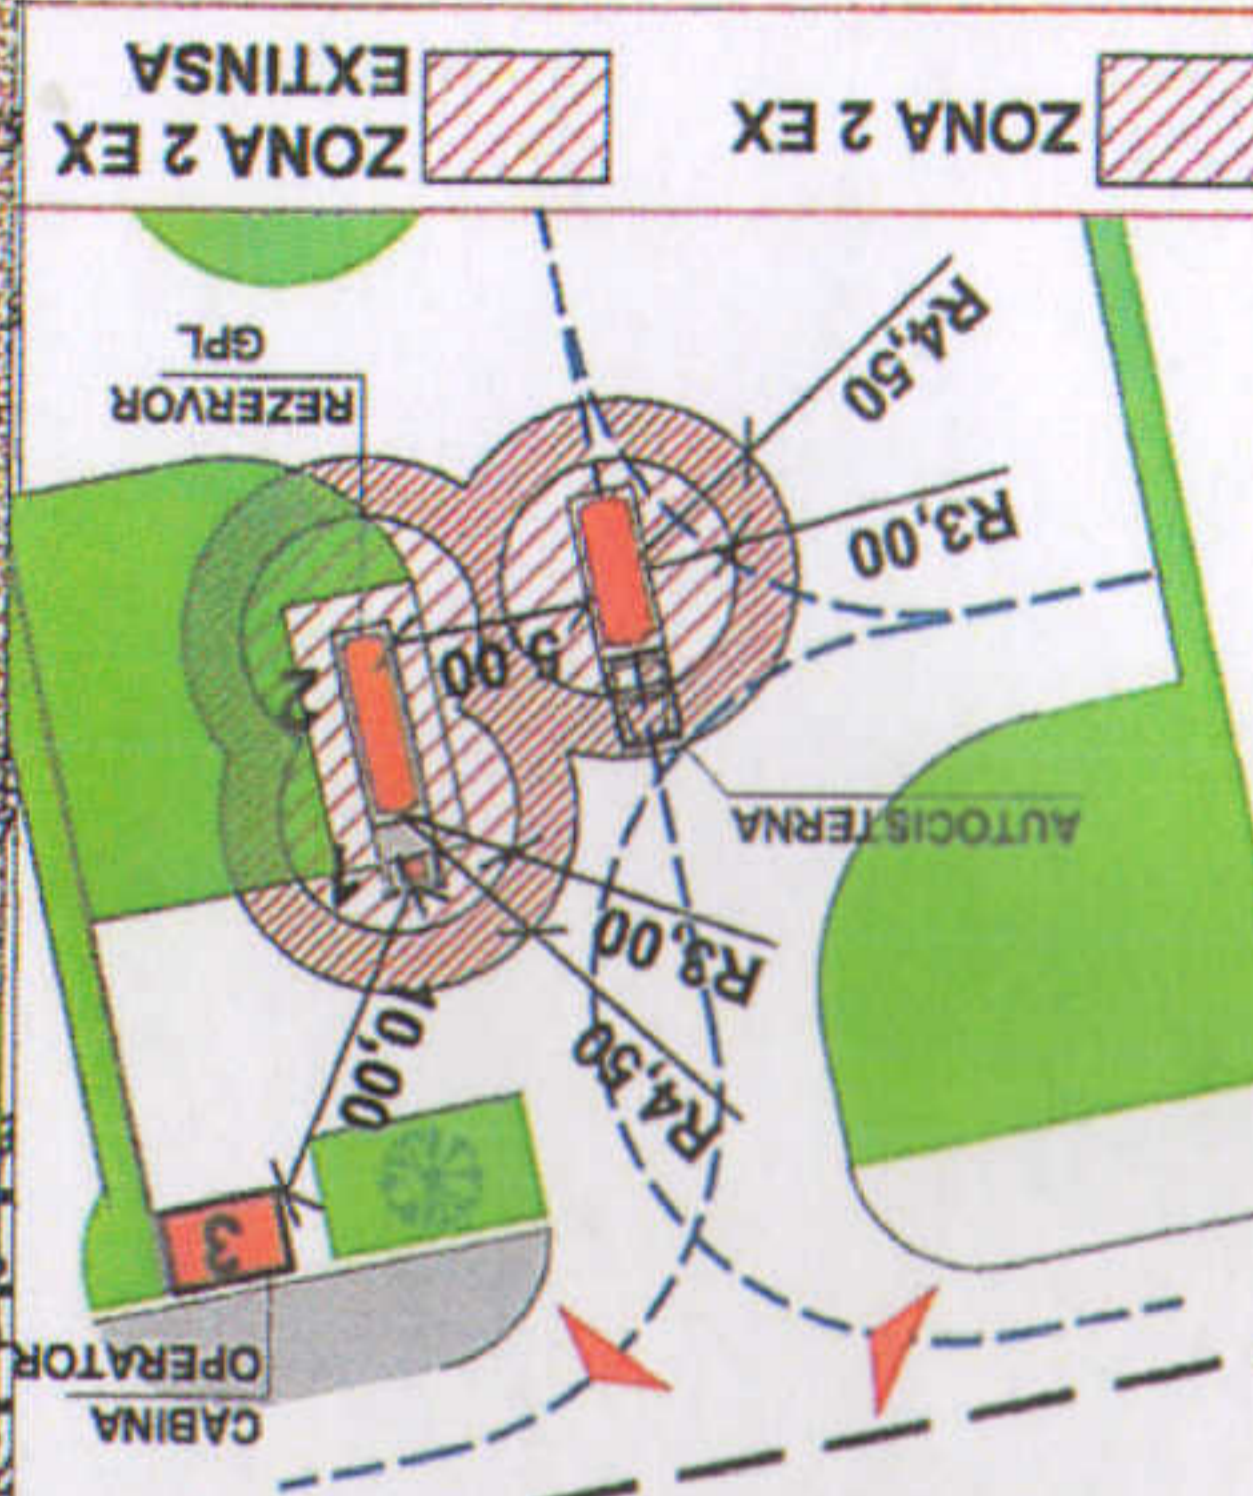

REZERVOR-CISTERNA 5,00 m
REZERVOR-CABINA OP. 10,00
REZERVOR-DEPOZIT VECIN 15,00
REZERVOR-DRUM LOCAL 5,00
REZERVOR-LIMITA PROP. 8,00
REZERVOR CAPAC CANAL 10,00