


Nr. Pct.	Coordonate pct.de contur		Lungimi laturi D(i, i+1)
	Y [m]	X [m]	
10	591500.281	331238.826	26.387
147	591523.914	331250.564	3.147
148	591522.502	331253.377	4.098
165	591520.664	331257.040	3.253
173	591523.533	331258.574	10.673
176	591533.279	331262.924	1.433
152	591533.877	331261.622	11.126
156	591538.704	331251.598	5.363
159	591533.873	331249.269	34.781
21	591502.495	331234.265	5.070

S (1CC) = 315.00mp P = 105.332m

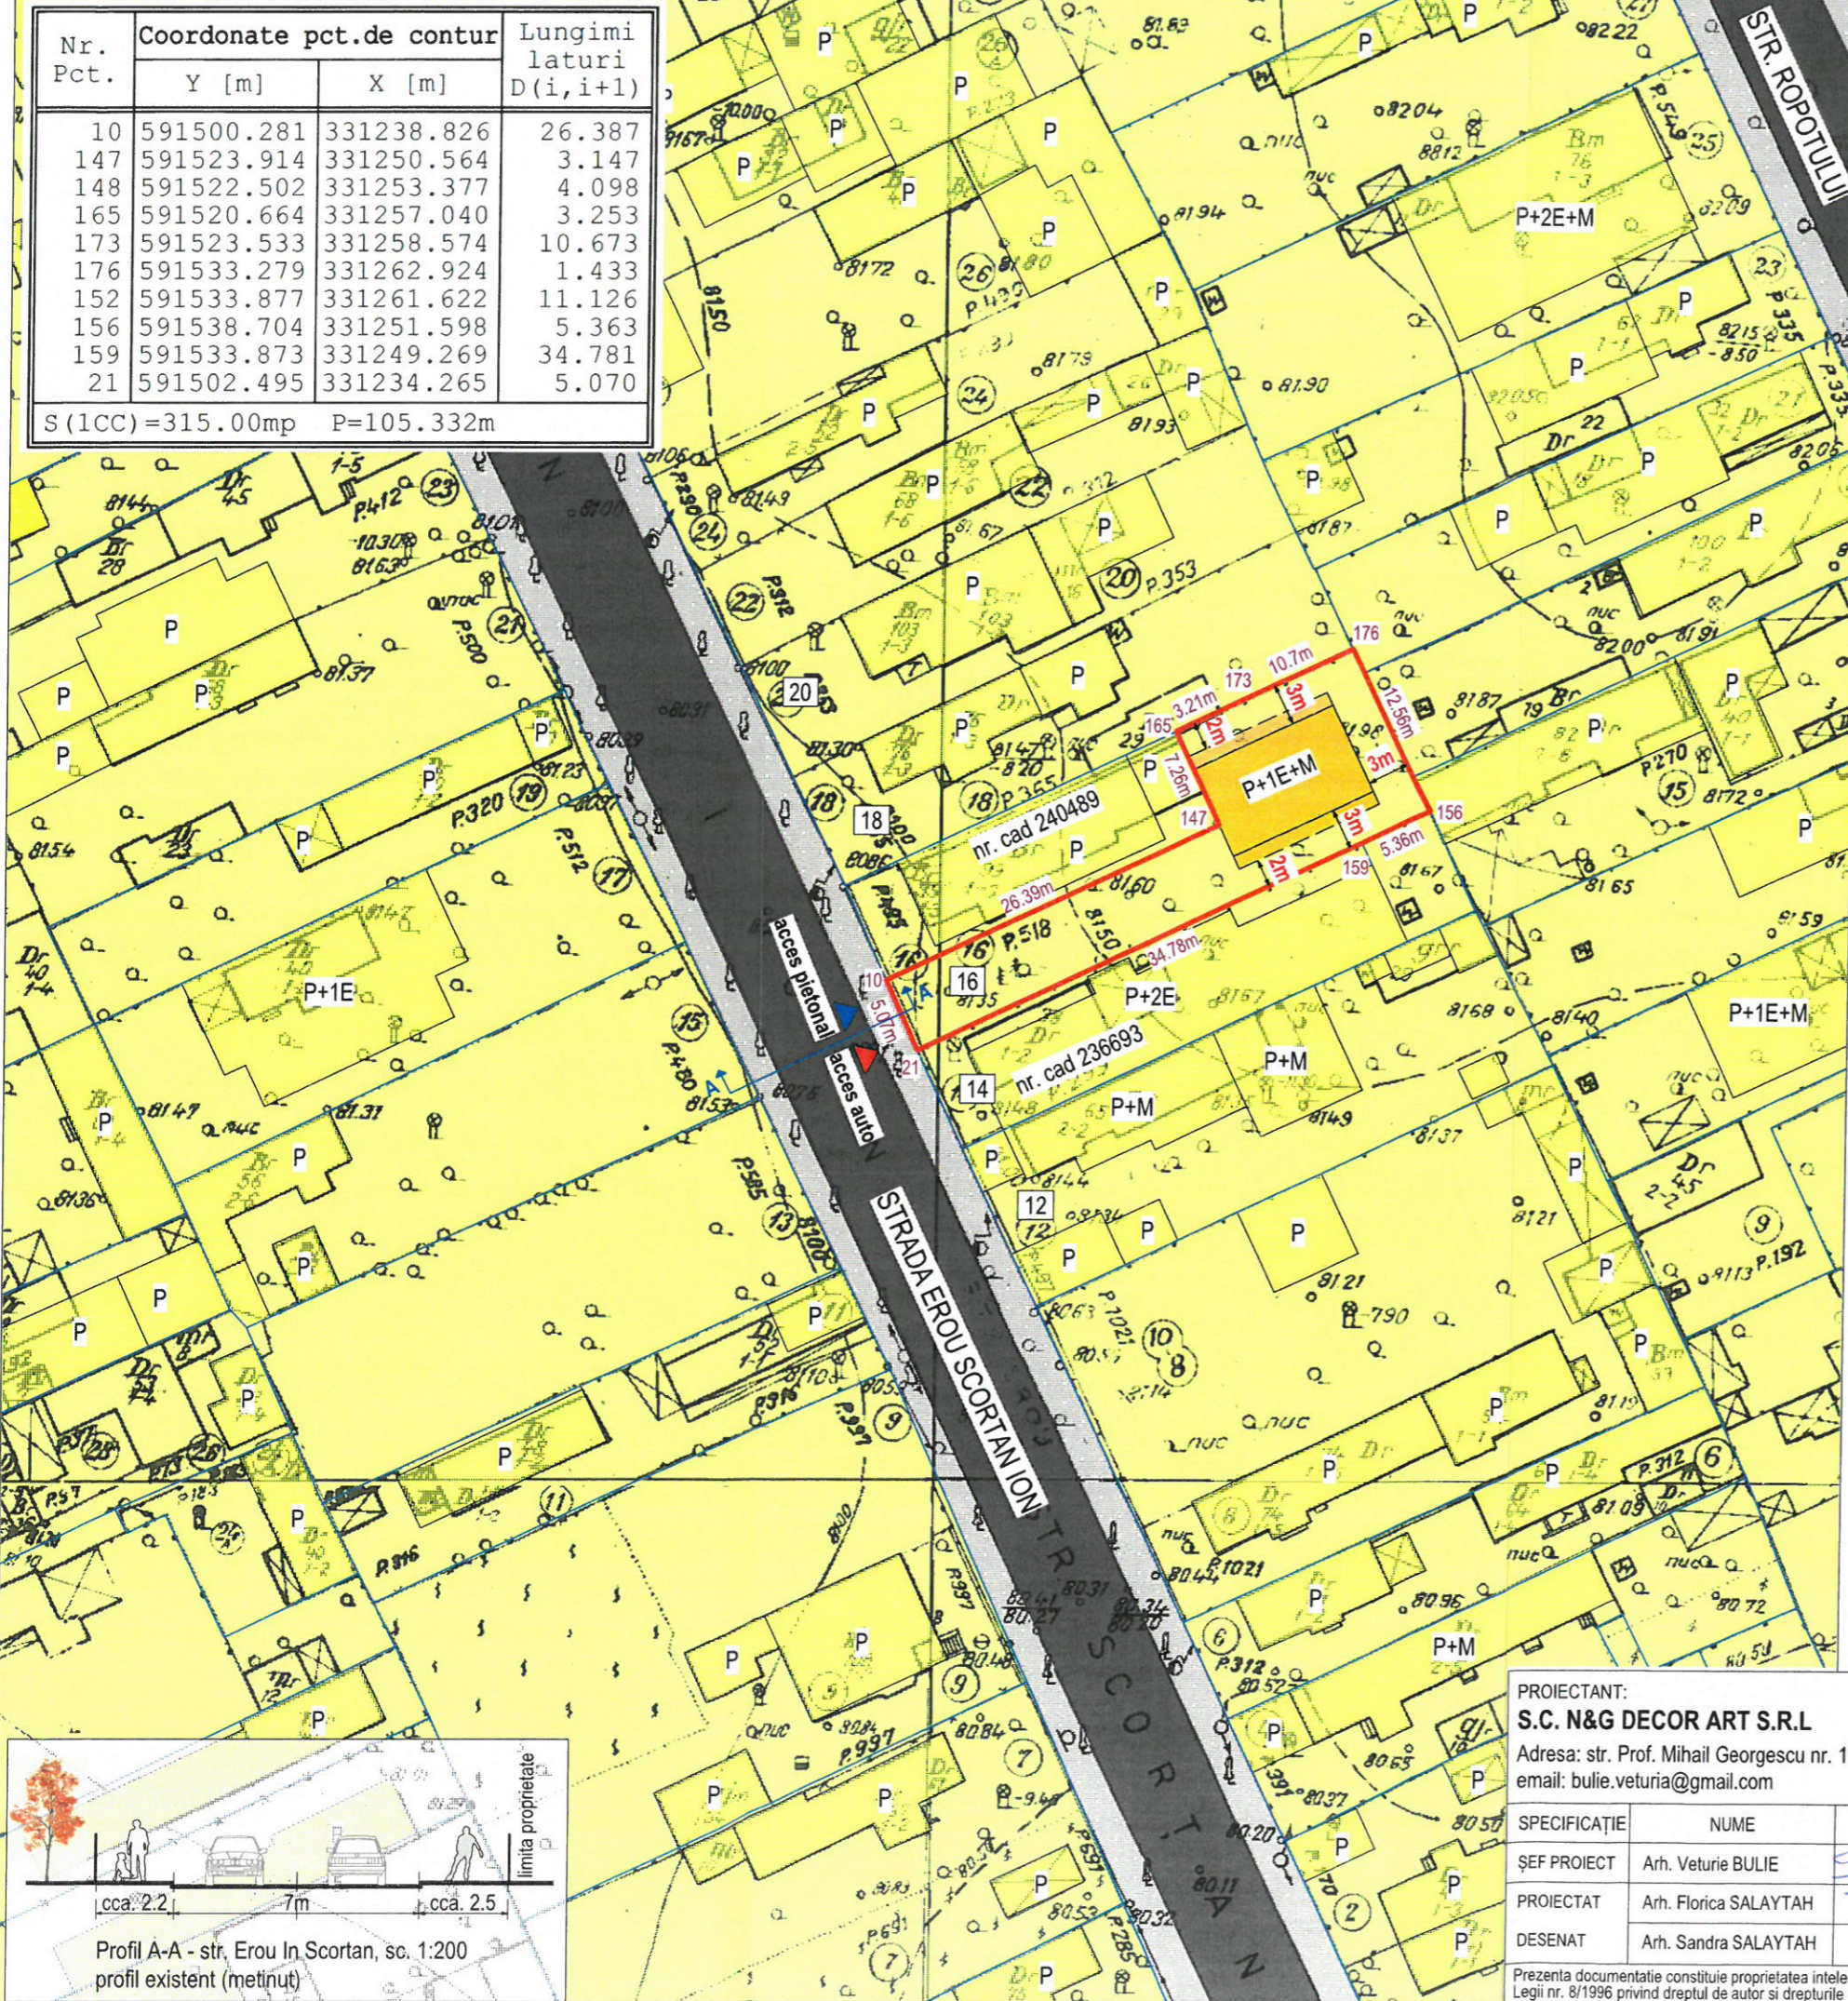

P.U.D. Plan Urbanistic Detaliu

Str. EROU SCORTAN ION, nr. 16, Lot 2, Sector 2, Bucuresti

REALIZARE LOCUINTA INDIVIDUALA P+1E+M, Refacere imprejmuire

PLAN REGLEMENTARI URBANISTICE


LEGENDA

- LIMITA PUD
- LIMITA PARCELE
- ZONA LOCUINTE INDIVIDUALE PE PARCELA
- CIRCULATII AUTO
- CIRCULATII PIETONALE
- PROPUNERE EDIFICABIL, FUNCTIUNE: LOCUINTA P+1E+M
- ▶ ACCES AUTO
- ▶ ACCES PIETONAL



BILANT TERITORIAL

S teren = 315mp
 Functiune: locuinta
 POT existent = 0% ; CUT existent = 0
 POT max. propus = 60%
 CUT max. propus = 1.2 + o depasire a CUT proportional cu suplimentarea ADC cu maxim 0.6 din AC
 RHmax = P+1E+M
 S verde = min 30%
 Locurile de parcare se vor rezolva in incinta conform prevederilor HCGMB 66/2006

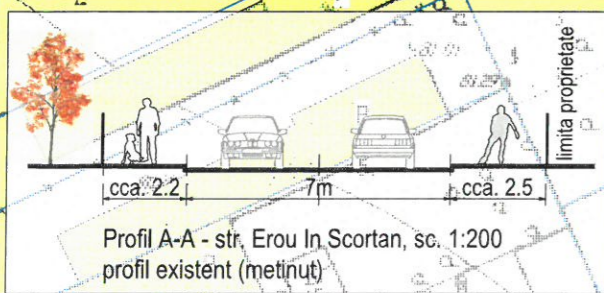

PROIECTANT: S.C. N&G DECOR ART S.R.L. Adresa: str. Prof. Mihail Georgescu nr. 19, Sector 2, Bucuresti email: bulie.veturia@gmail.com		BENEFICIAR:	HERA STEFANIA	NUMAR PROIECT	SS08/2021
ADRESA:		Str. EROU SCORTAN ION, nr. 16, Lot 2, Sector 2, Bucuresti		FAZA	P.U.D.
SPECIFICATIE	NUME	SEMNETURA	SCARA	TITLU PROIECT	REALIZARE LOCUINTA INDIVIDUALA P+1E+M, Refacere imprejmuire
SEF PROIECT	Arh. Veturie BULIE	<i>[Signature]</i>	1:500	TITLU PLANSA	PLAN REGLEMENTARI
PROIECTAT	Arh. Florica SALAYTAH		DATA		NR. PLANSA U.6
DESENAT	Arh. Sandra SALAYTAH		09.2021		

Prezenta documentatie constituie proprietatea intelectuala a SC N&G Decor Art SRL. Utilizarea la alta lucrare decat cea pentru care a fost emisa constituie o incalcare a prevederilor Legii nr. 8/1996 privind dreptul de autor si drepturile conexe